

# DUET

Jaškowa Dolina

## MIESZKANIE B.3.12

Adres inwestycji: Jaškowa Dolina 83D


Budynek: B

Numer mieszkania: B.3.12

Powierzchnia użytkowa: 89.68 m<sup>2</sup>

Liczba pokoi: 5


Kondygnacja: +4

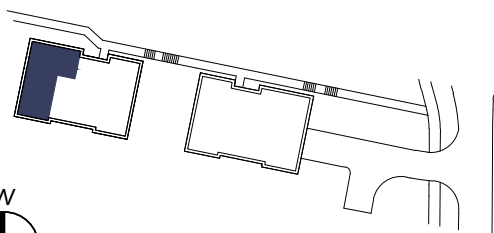

BIURO SPRZEDAŻY MIESZKAŃ

80-156 Gdańsk, ul. Kozietulskiego 1

tel. 58 326 10 63 kom. 662 231 906 e-mail: mieszkania@budros.pl

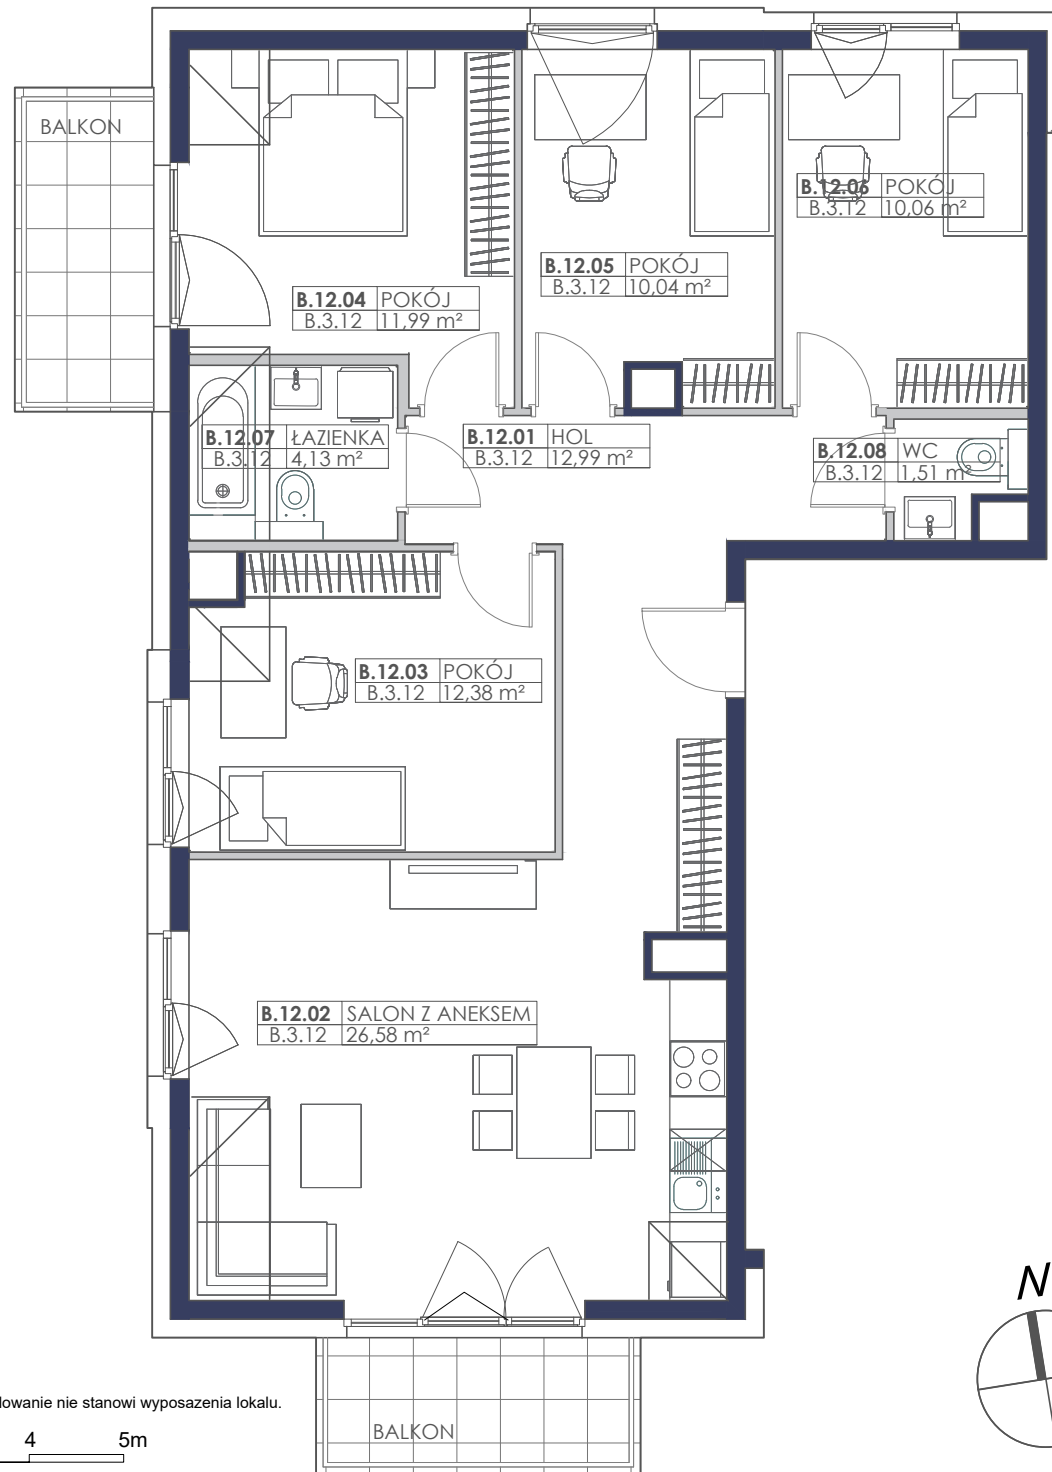

Uwaga: Aranżacja ma charakter poglądowy, umeblowanie nie stanowi wyposażenia lokalu.

0 1 2 3 4 5m

