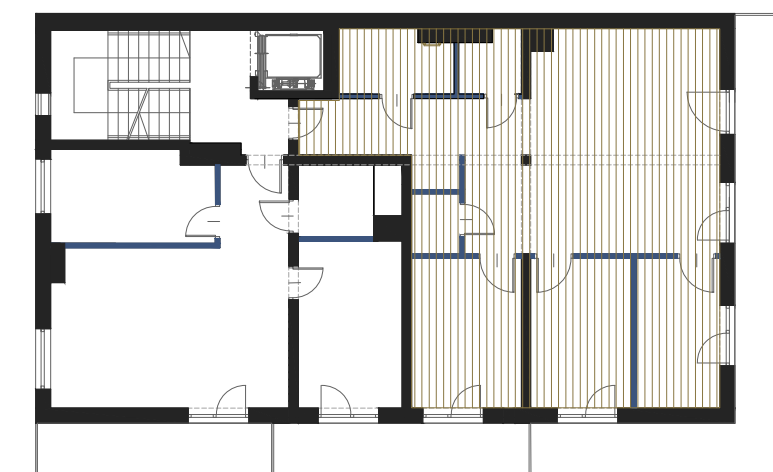
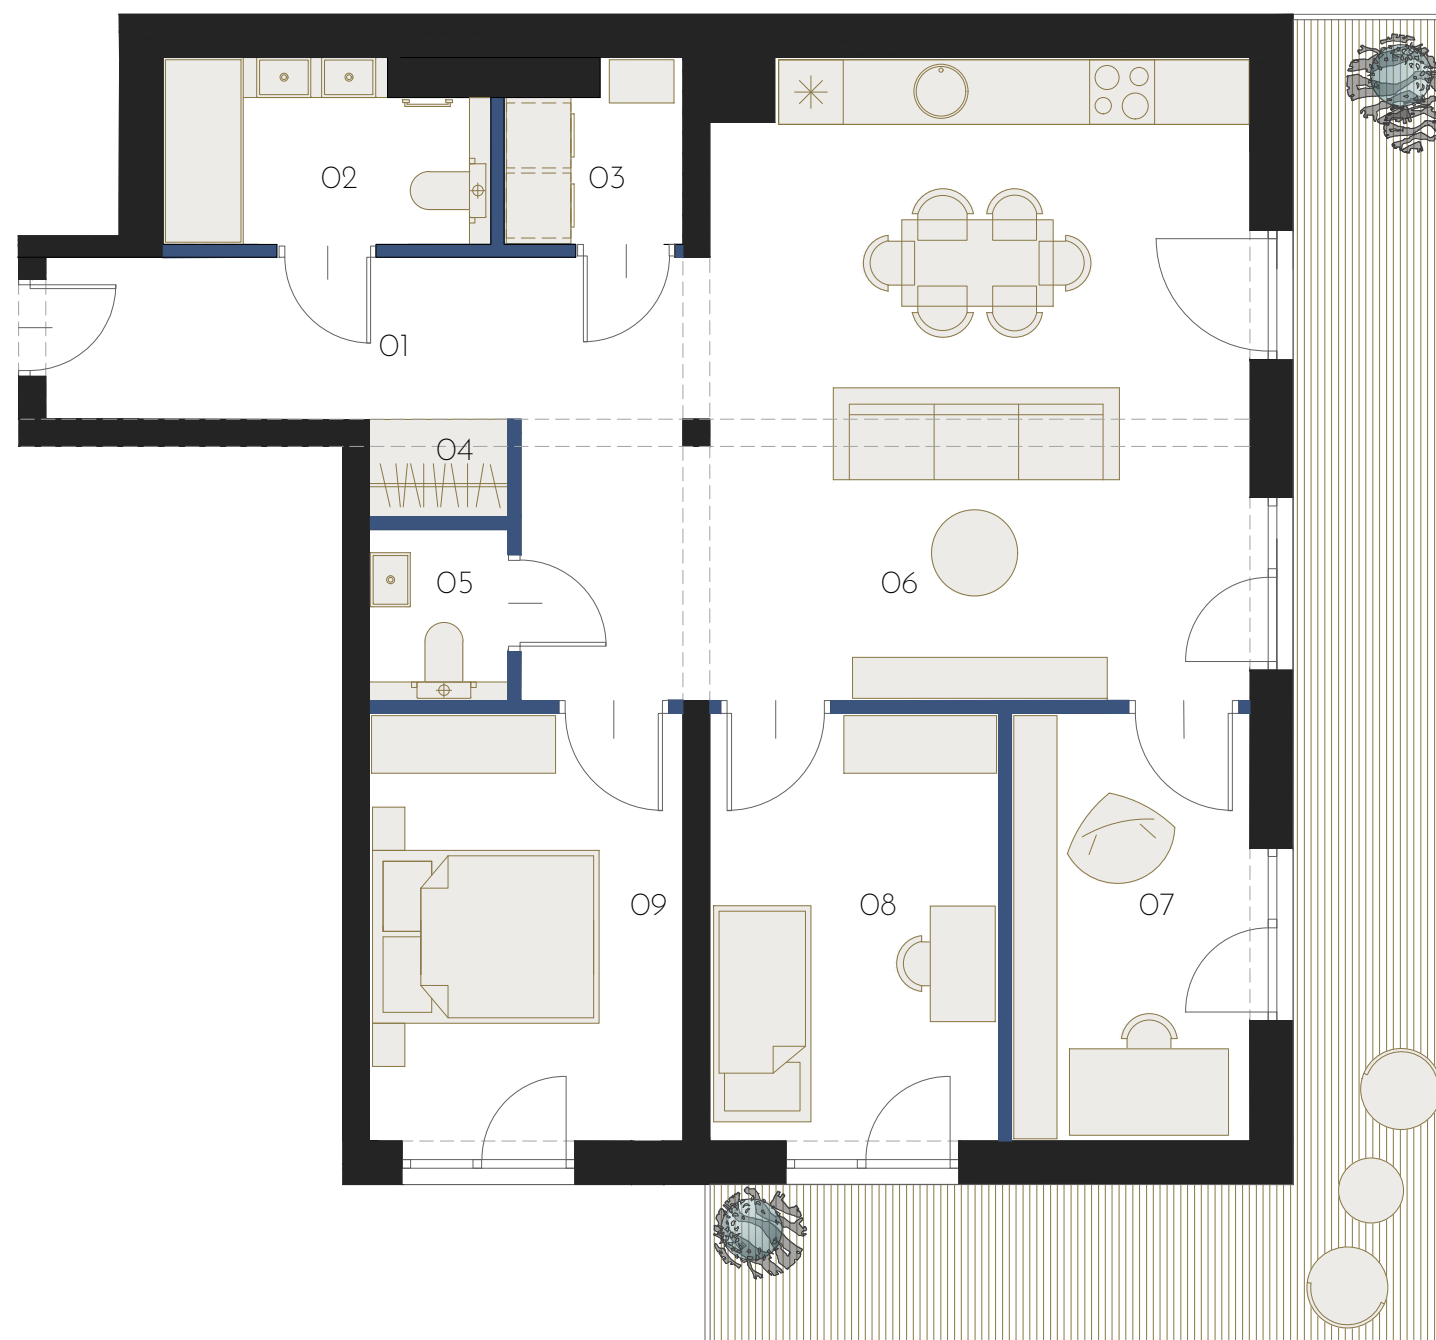
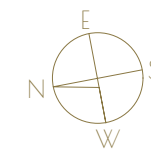


54

ZR

APARTAMENT 2
1 PIĘTRO

ŚCIANA DZIAŁOWA

ŚCIANA NOŚNA

- *NINIEJSZA KARTA KATALOGOWA ZOSTAŁA OPRACOWANA NA PODSTAWIE PROJEKTU BUDOWLANEGO
1. NINIEJSZA BROSZURA NIE STANOWI OFERTY W ROZUMIENIU PRZEPISÓW KODEKSU CYWILNEGO.
 2. POWIERZCHNIE I WYMIARY MOGĄ ULEC NIEWIELKIM ZMIANOM WYNIKAJĄCYM Z REALIZACJI OBIEKTU.
 3. POWIERZCHNIA JEST OBLICZONA W ŚWIETLE PIONOWYCH PRZEGRÓD W STANIE WYKOŃCZONYM, PRZY UWZGLĘDNIENIU TYNKÓW GR 1,5CM NA POZIOMIE PODŁOGI BEZ UWZGLĘDNIENIA LISTEW PRZYPODŁOGOWYCH, PROGÓW ITP.
 4. POWIERZCHNIA UŻYTKOWA MIESZKANIA OKREŚLONA JEST NA PODSTAWIE ROZPORZĄDZENIA MINISTRA TRANSPORTU, BUDOWNICTWA I GOSPODARKI MORSKIEJ Z DNIA 25.04.2012 W SPRAWIE SZCZEGÓŁOWEGO ZAKRESU I FORMY PROJEKTU BUDOWLANEGO PRZY UWZGLĘDNIENIU TREŚCI PN-ISO 9836:2015. POWIERZCHNIA UŻYTKOWA UWZGLĘDNIENIA POWIERZCHNIE ELEMENTÓW NADAJĄCYCH SIĘ DO DEMONTAŻU I ROZBIÓRKI (KANAŁY, RURY, ŚCIANY DZIAŁOWE)

APARTAMENT 2 88,5 M²

01	KOMUNIKACJA	12,2 M ²
02	ŁAZIENKA	5,5 M ²
03	PRALNIA	2,0 M ²
04	GARDEROBA	1,0 M ²
05	WC	2,3 M ²
06	POKÓJ Z ANEKSEM	31,5 M ²
07	POKÓJ	10,0 M ²
08	POKÓJ	11,5 M ²
09	POKÓJ	12,5 M ²
	TARAS	21,0 M ²