


A/1/4

IWINY, UL. FRANZA PETERA SCHUBERTA

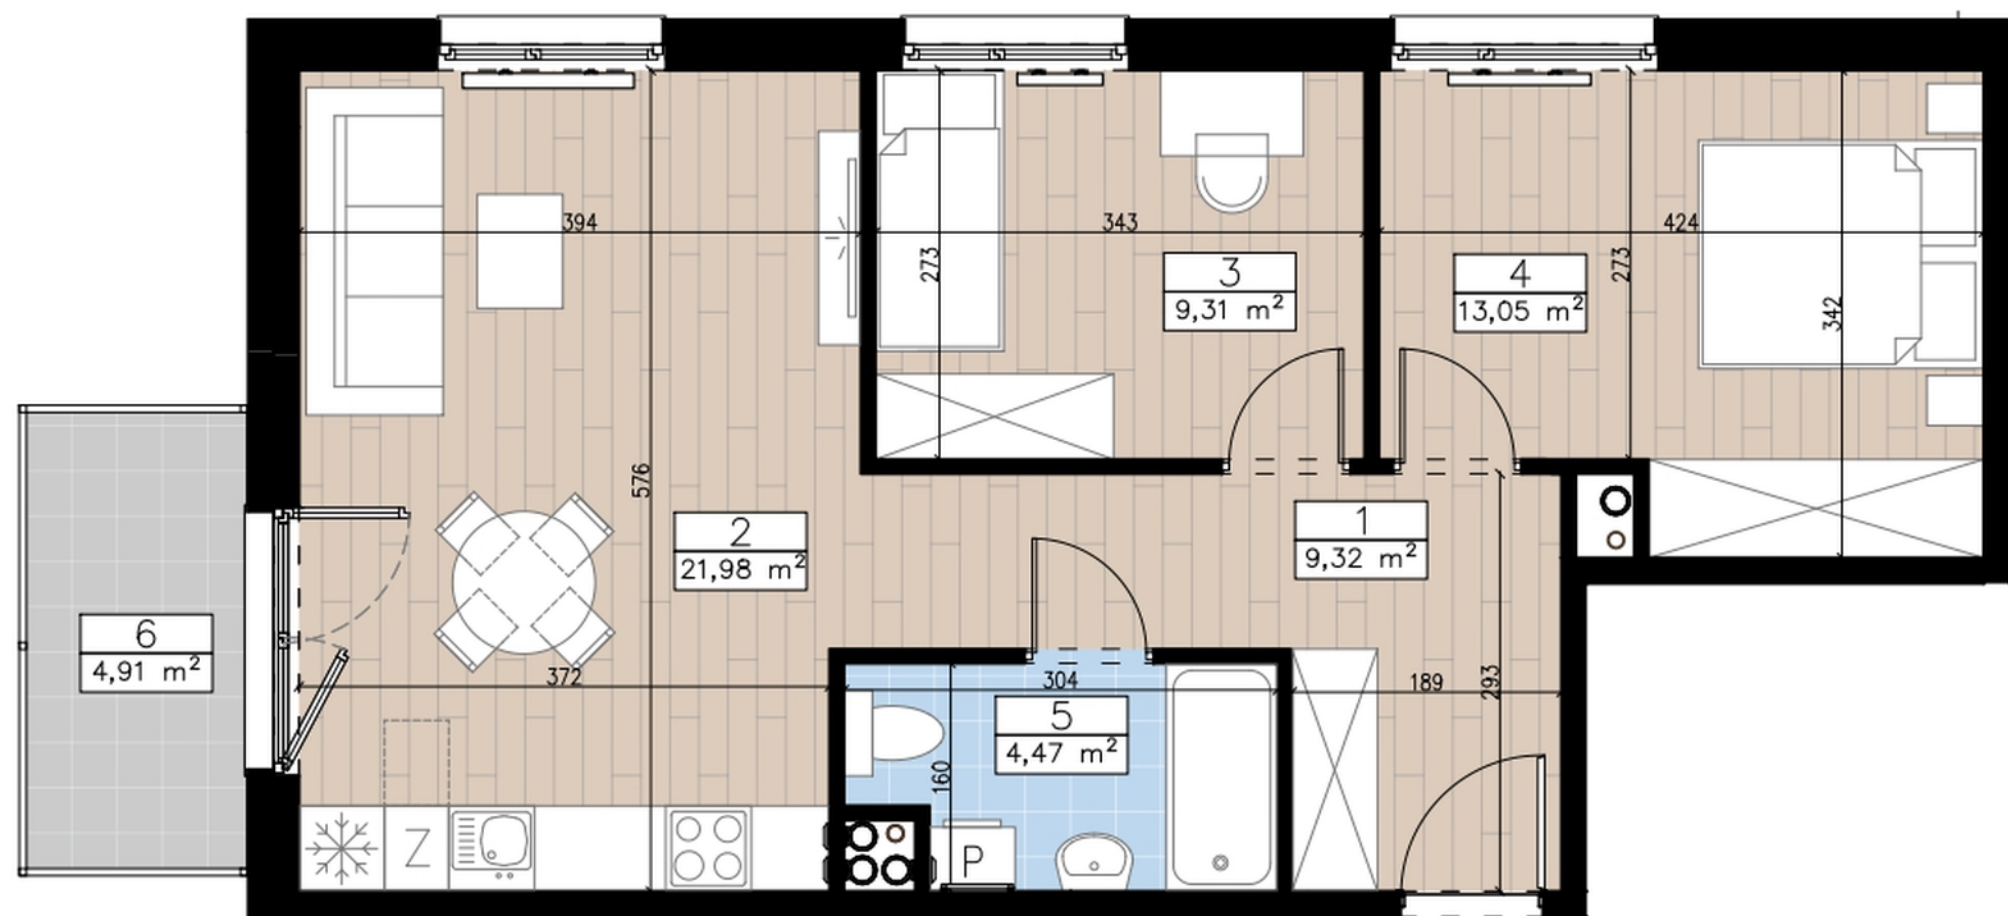

0m 1m 2m 3m



Biuro sprzedaży:

**ul. Krzycka 82
53-020 Wrocław**

71 33 43 888
sprzedaz@dewelopart.pl

PIĘTRO 1, 3 POKOJE

1. PRZEDPOKÓJ	9,32 m ²
2. POKÓJ DZIENNY + ANEKS KUCHENNY	21,98 m ²
3. POKÓJ	9,31 m ²
4. POKÓJ	13,05 m ²
5. ŁAZIENKA	4,47 m ²

RAZEM 58,13 m²

6. BALKON 4,91 m²

L E G E N D A

- KANALIZACJA SANITARNA
- PRZEWÓD WENTYLACYJNY
- PIONY SZACHTÓW INSTALACYJNYCH
- PRZYBLIŻONE WYMIARY
- PRZEDSTAWIONA NA RYSUNKU ARANŻACJA MIESZKANIA JEST PRZYKŁADOWA.
- SZCZEGÓŁOWE USYTUOWANIE PRZYŁĄCZY WOD-KAN., CO, GNIAZD ELEKTRYCZNYCH,
- GNIAZD TV, WŁĄCZNIKÓW ŚWIATŁA OKREŚLA PROJEKT WYKONAWCZY
- *** WYMIARY NA RZUCIE PODANO W STANIE SUROWYM, BEZ WARSTWY WYKOŃCZENIOWEJ

