


**INWESTOR:**  
INHOME WOŁOWA sp. z o.o.  
ul. F.Joliot-Curie 28/U2  
02-646 Warszawa

**BIURO SPRZEDAŻY:**  
ul. Łąkowa 29 (parter)  
90-554 Łódź

+ 48 695 500 400  
[www.inhome.pl](http://www.inhome.pl)

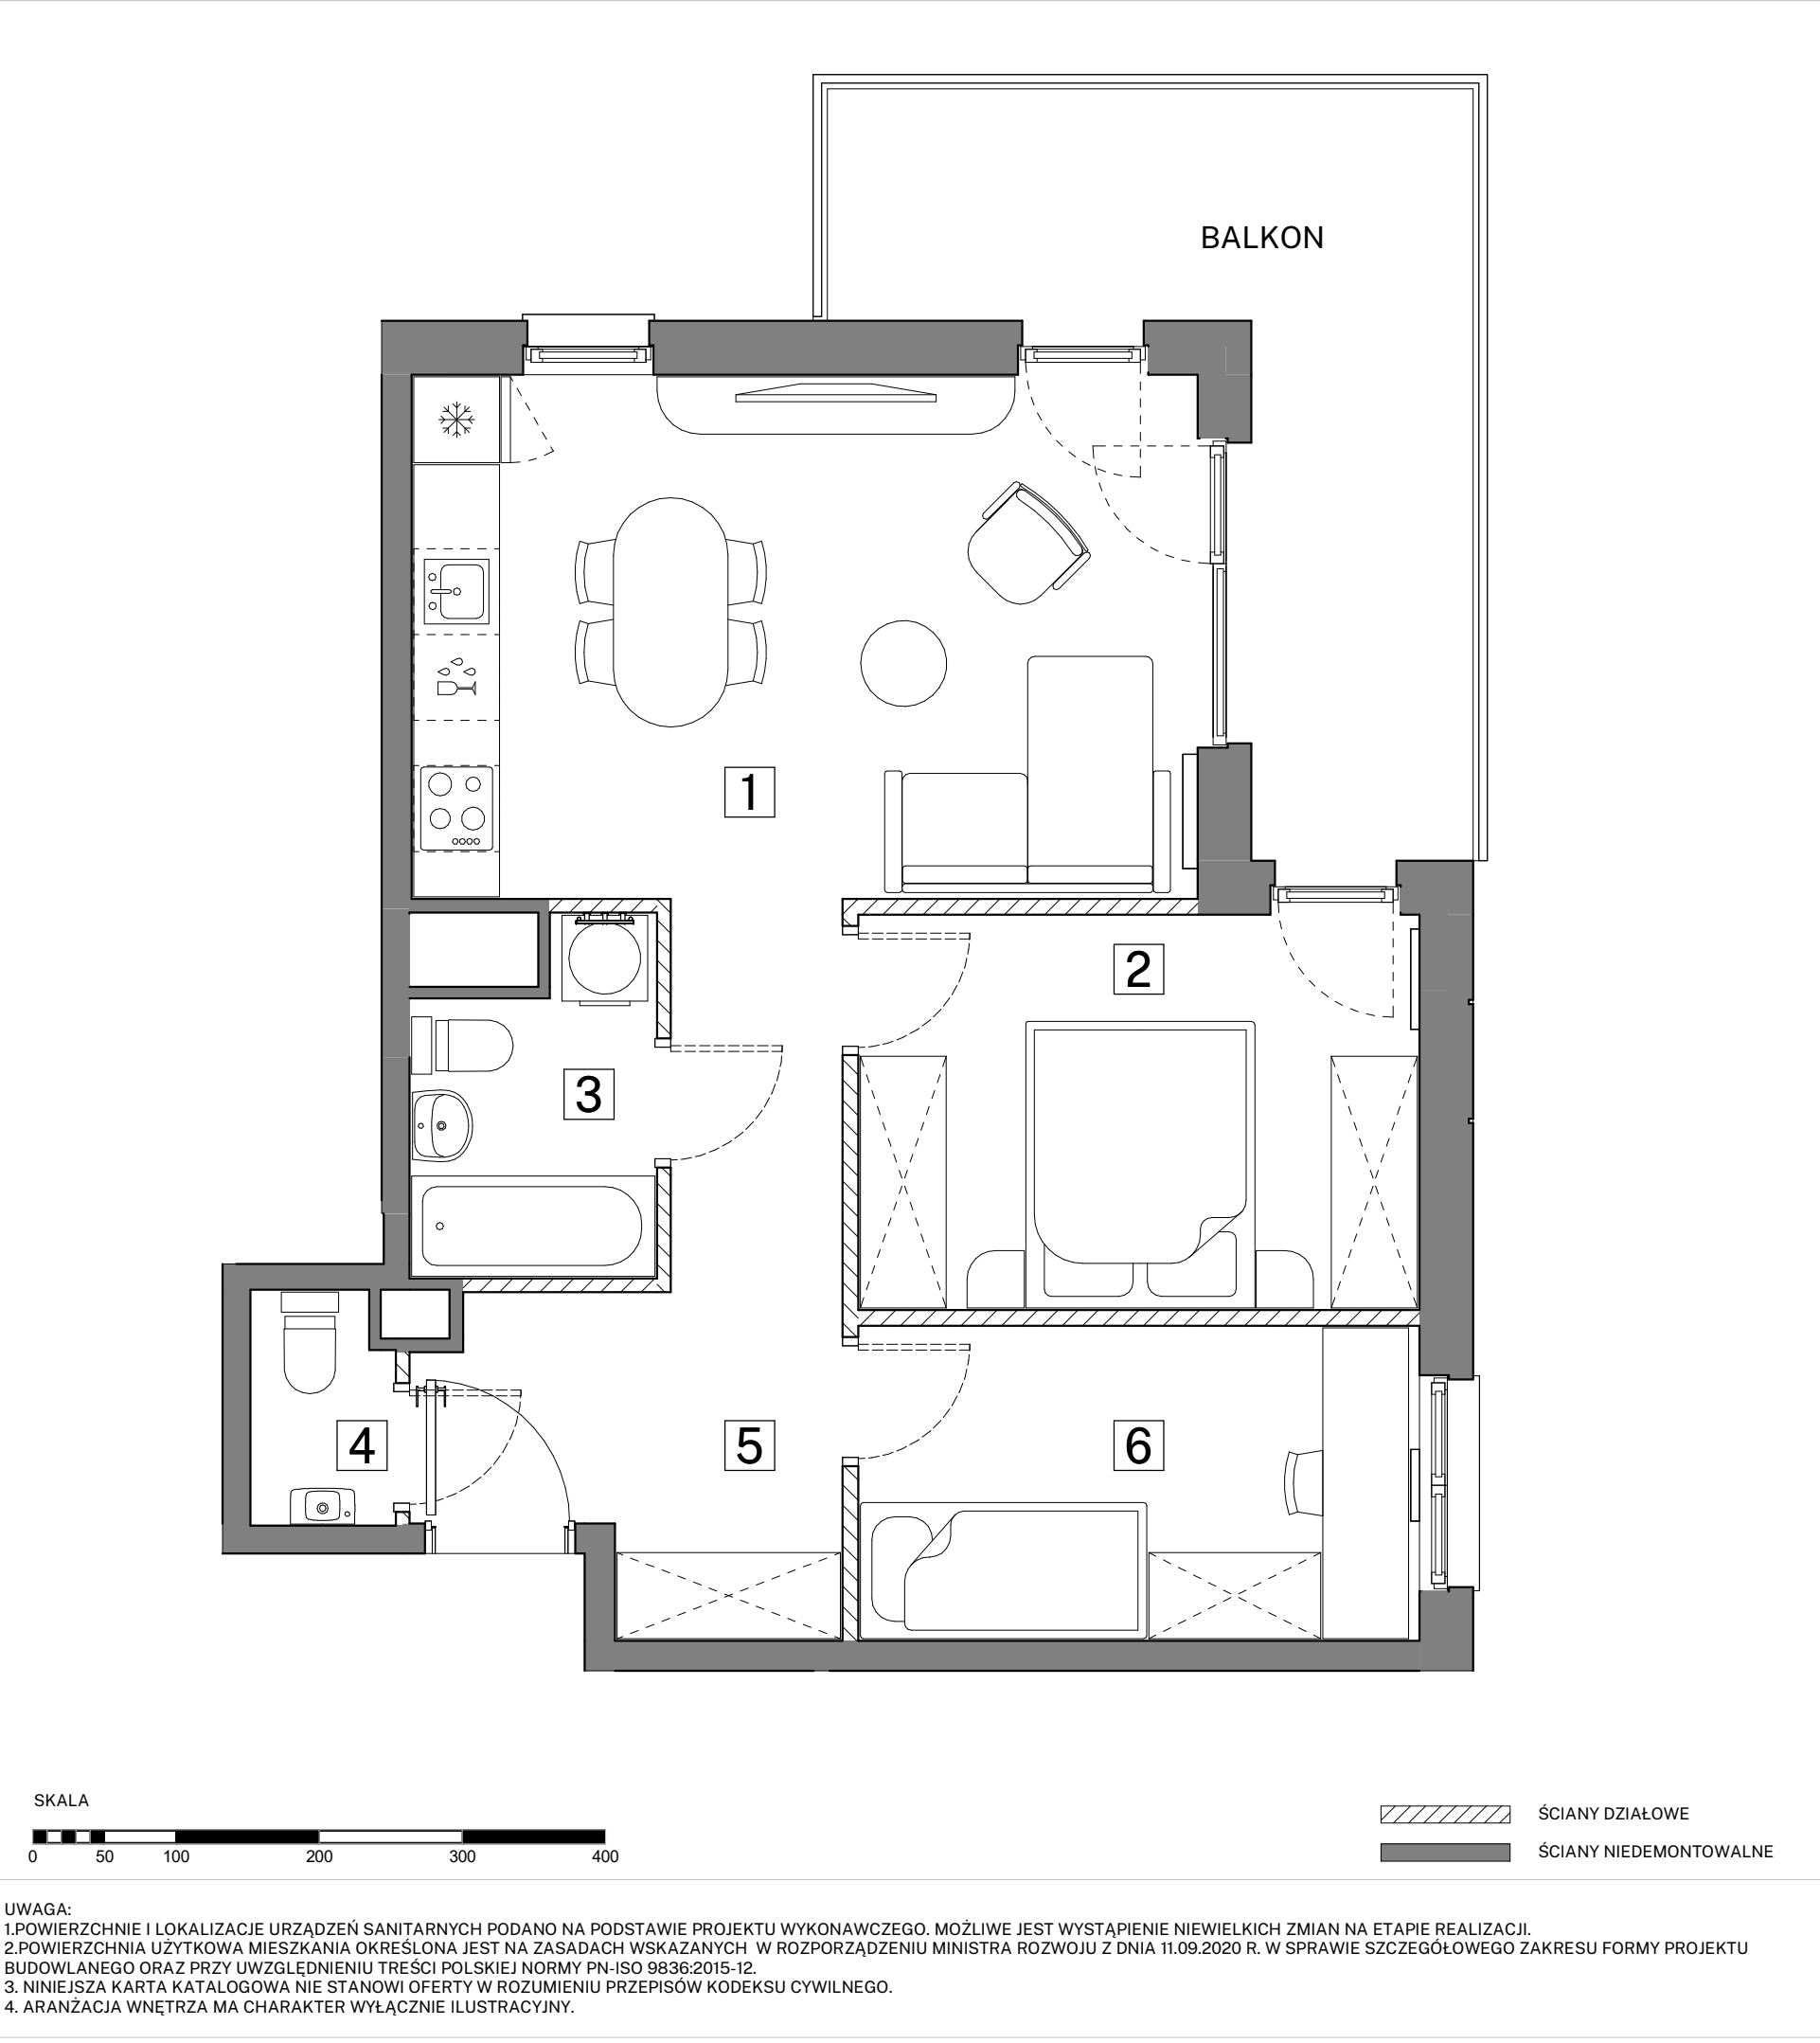

# ART PARK

do ul. Proletariackiej

ul. Inżynierska

ul. Wołowa

ETAP I

ETAP II

B3

B2

B1

SCHEMAT OSIEDLA

SCHEMAT KONDYGNACJI

|              |            |          |          |   |   |   |          |   |
|--------------|------------|----------|----------|---|---|---|----------|---|
| BUDYNEK      | <b>B-3</b> |          |          |   |   |   |          |   |
| KLATKA       | A          | <b>B</b> |          |   |   |   |          |   |
| PIĘTRO       | 1          | 2        | 3        | 4 | 5 | 6 | <b>7</b> | 8 |
| LICZBA POKOI | 1          | 2        | <b>3</b> | 4 |   |   |          |   |

NR MIESZKANIA

**B3-B706**

**ZESTAWIENIE POMIESZCZEŃ**

|   |                           |          |
|---|---------------------------|----------|
| 1 | Pokój z aneksem kuchennym | 20.11 m² |
| 2 | Pokój                     | 10.83 m² |
| 3 | Łazienka                  | 3.83 m²  |
| 4 | WC                        | 1.59 m²  |
| 5 | Przedpokój                | 9.33 m²  |
| 6 | Pokój                     | 8.63 m²  |

**POWIERZCHNIA UŻYTKOWA MIESZKANIA**

**54.32 m²**

BALKON

13.60 m²