




Zielona Polana
ZESPÓŁ WILLOWY

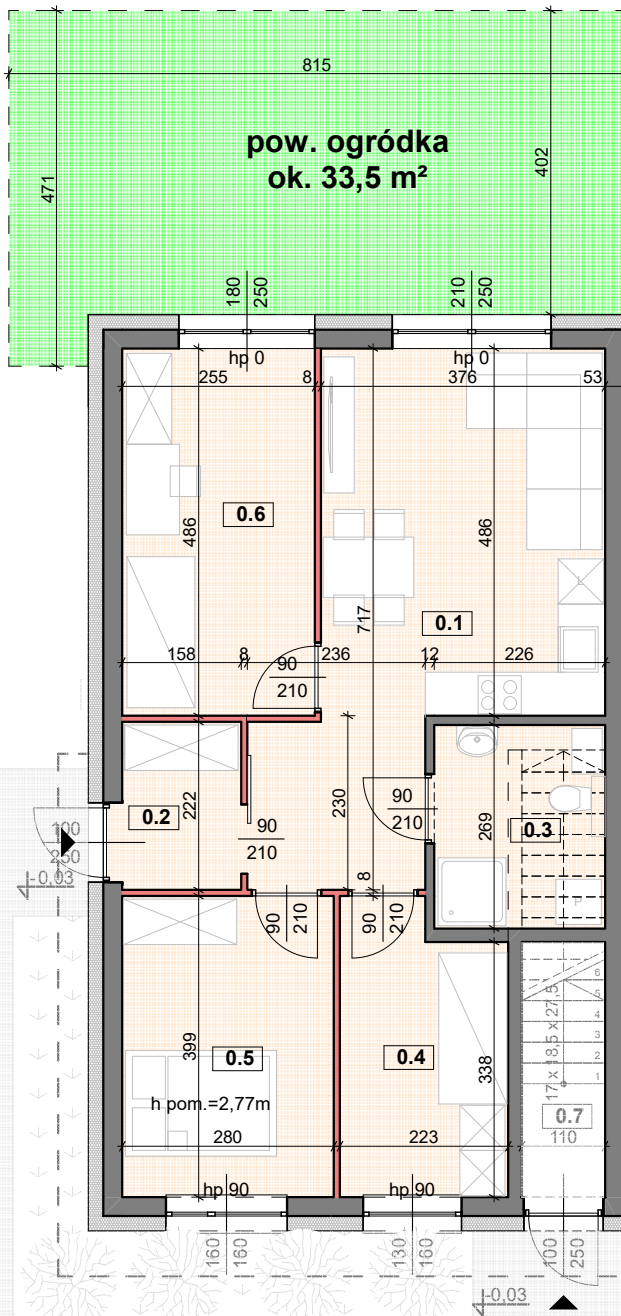


ZESTAWIENIE POMIESZCZEŃ - LOKAL 1

| KONDYGNACJA | NR | POMIESZCZENIE | POW. UŻYTKOWA |
|---------------------------|-----|-----------------|---------------|
| Parter | 0.1 | POKÓJ Z ANEKSEM | 23,4 |
| | 0.2 | WIATROŁAP | 3,6 |
| | 0.3 | ŁAZIENKA | 5,0 |
| | 0.4 | POKÓJ | 8,1 |
| | 0.5 | POKÓJ | 11,0 |
| | 0.6 | POKÓJ | 12,6 |
| Razem lokal 1 [m²] | | | 63,7 |

- ściana konstrukcyjne i techniczne
- ściana działowa możliwa do wyburzenia

WYMIARY ORAZ POWIERZCHNIE MOGĄ ULEĆ NIEWIELKIEJ ZMIANIE PO WYKONCZENIU POMIESZCZEŃ. DOKŁADNE WYMIARY PO INWENTARYZACJI POWYKONAWCZEJ.

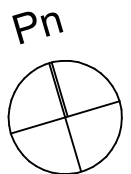

UL. PŁONOWA 36P NOWA WOLA - 63,7 m²
KONDYGNACJA - PARTER

BUDYNEK 36P. lokal I



RZUT skala 1:100