
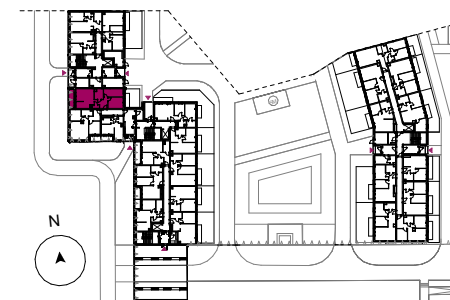


LOKAL: L191 PIĘTRO: 0 POKOJE: 3

OSIEDLE  
WITAJ!  
ETAP II

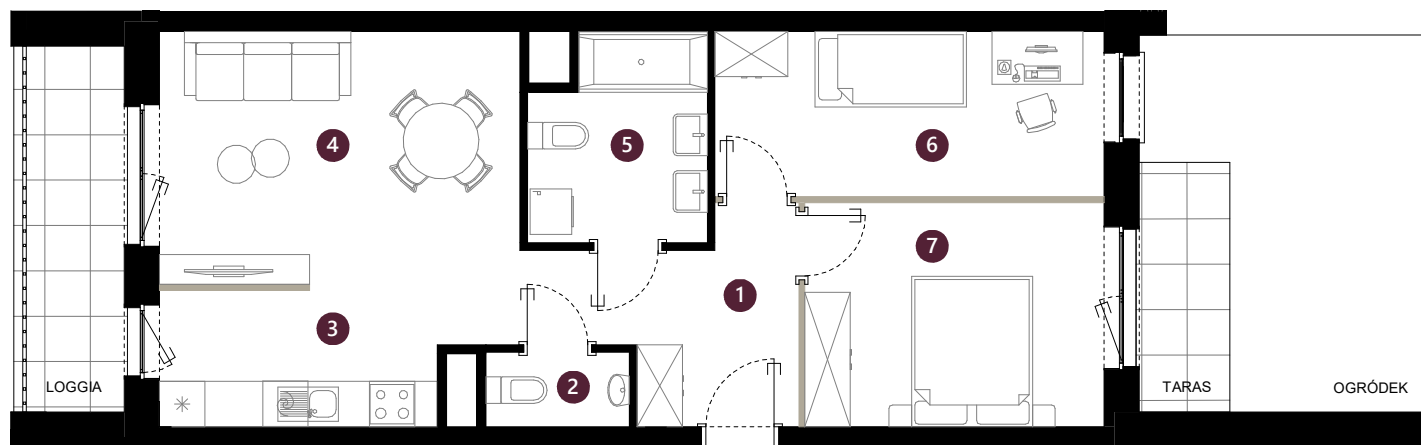

POMIESZCZENIE	METRAŻ
1 KORYTARZ	7,63 m <sup>2</sup>
2 TOALETA	1,87 m <sup>2</sup>
3 KUCHNIA	7,64 m <sup>2</sup>
4 SALON	15,94 m <sup>2</sup>
5 ŁAZIENKA	6,10 m <sup>2</sup>
6 POKÓJ	11,24 m <sup>2</sup>
7 POKÓJ	11,73 m <sup>2</sup>
<b>Powierzchnia użytkowa</b>	<b>62,15 m<sup>2</sup></b>

Pow. pod ściankami działowymi nadającymi się do demontażu 0,81 m<sup>2</sup>

**Pow. sprzedażowa 62,96 m<sup>2</sup>**

Pow. loggi 6,24 m<sup>2</sup>

Pow. tarasu z ogródkiem 19,44 m<sup>2</sup>


NUMERACJA PROJEKTOWA: Lo\_05



ściany



ściany działowe nadające się do demontażu

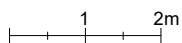

ADRES INWESTYCJI:  
ul. Bielnicowa 2  
61-612 Poznań

KONTAKT:  
+48 797 480 844  
sprzedaz@osiedle-witaj.pl

Inwestor:

PREMIUM  
PROPERTIES 6

Projektant:

modo  
architektura

osiedle-witaj.pl