
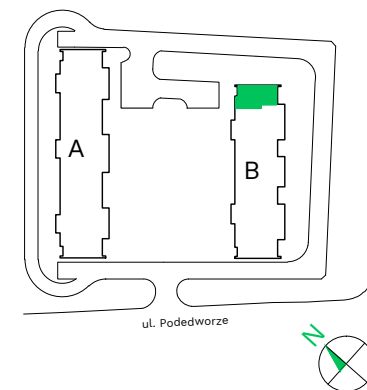


Podedworze 13

Piaski Wielkie

Kraków

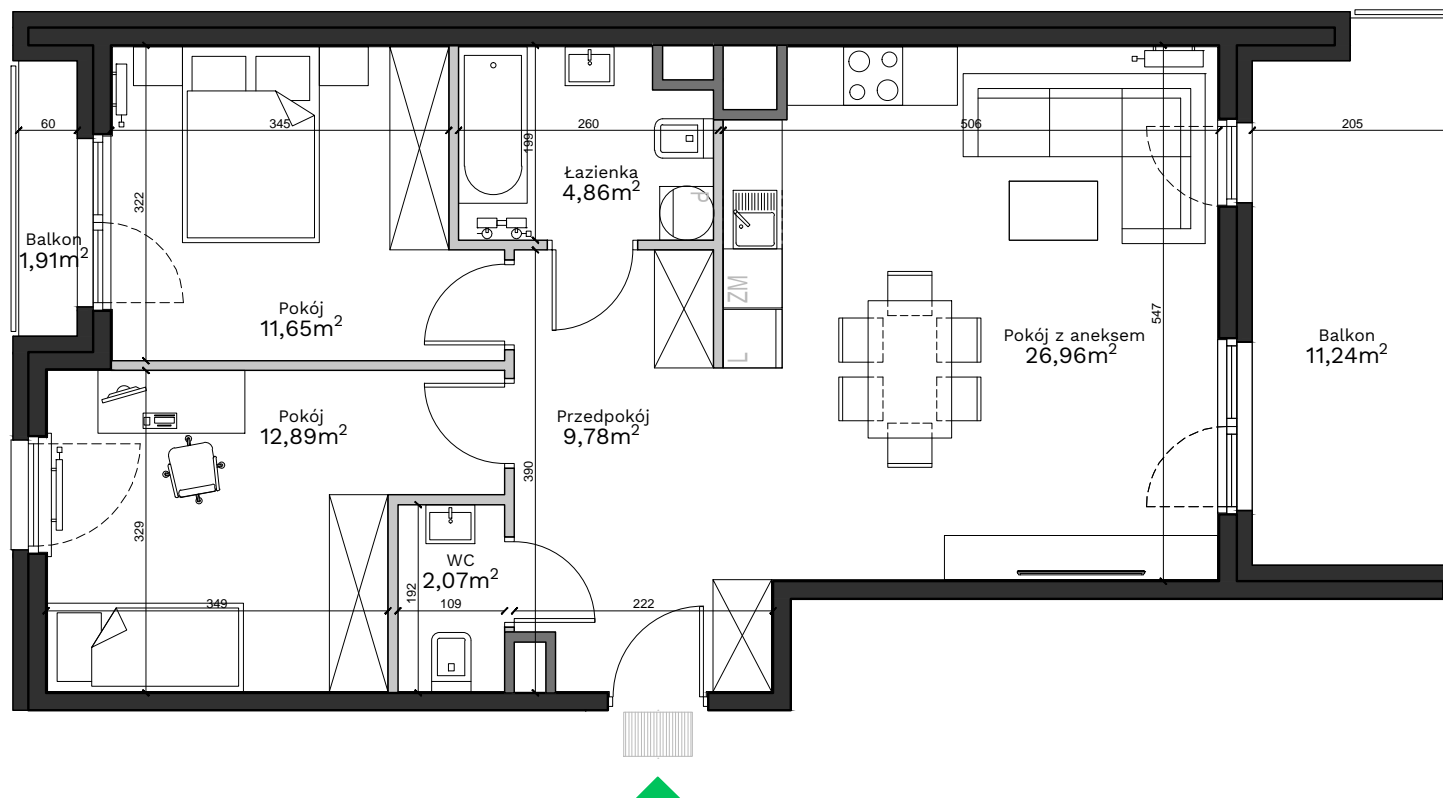

Budynek - **B**

Piętro - **9**

Mieszkanie - **98**

Przedpokój	9,78 m ²
Pokój z aneksem	26,96 m ²
Łazienka	4,86 m ²
Pokój	11,65 m ²
Pokój	12,89 m ²
WC	2,07 m ²

Powierzchnia użytkowa 68,21 m²

Balkon	11,24 m ²
Balkon	1,91 m ²

Uwagi:

Przy obliczaniu powierzchni uwzględniono normę PN-ISO 9836:2015. Powierzchnia balkonu może ulec zmianie o 5%. Wymiary podano w stanie surowym. Przedstawiona aranżacja jest przykładowa, rysunki w tym zakresie mają charakter informacyjny i nie stanowią oferty w rozumieniu przepisów Kodeksu Cywilnego.

Legenda:

	Ściany działowe
	Ściany wydzielające szachty
	Ściany konstrukcyjne

Biuro sprzedaży: ul. Armii Krajowej 19, 12 639 57 00

EKOPARK

www.ekopark.pl