

Apartament nr A.1.A3

↳ Budynek A3



ŁOKIETKA
PARK LANE

HAMMAK

nr	funkcja pomieszczenia	pow. m ²
----	-----------------------	---------------------

POZIOM 0

A.1.1	Przedsiónek	3,72
A.1.2	Pokój dzienny i kuchnia	50,14
A.1.3	Pokój	8,4
A.1.4	Pokój	12,36
A.1.5	Łazienka	5,49
A.1.6	Pom. gospodarcze	4,24
A.1.7	Komunikacja	4,46


POZIOM 1

A.1.a	Antresola	47,81
-------	-----------	-------


SUMA UŻYTKOWA LOKALU 136,62

CZĘŚCI PRZYNALEŻNE


A.1.g	Garaż	20,53
O.1.A3	Ogród	192,68
O.2.A3	Ogród	42,06

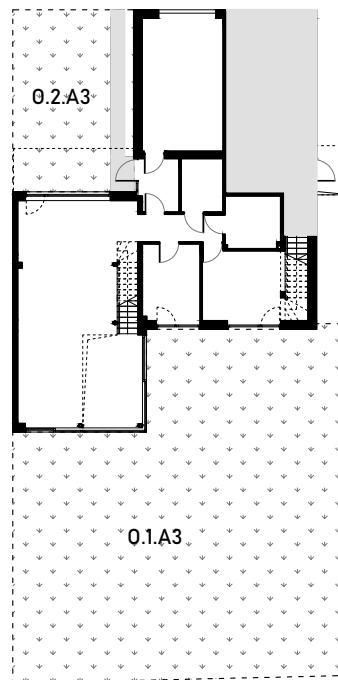

OGRÓD

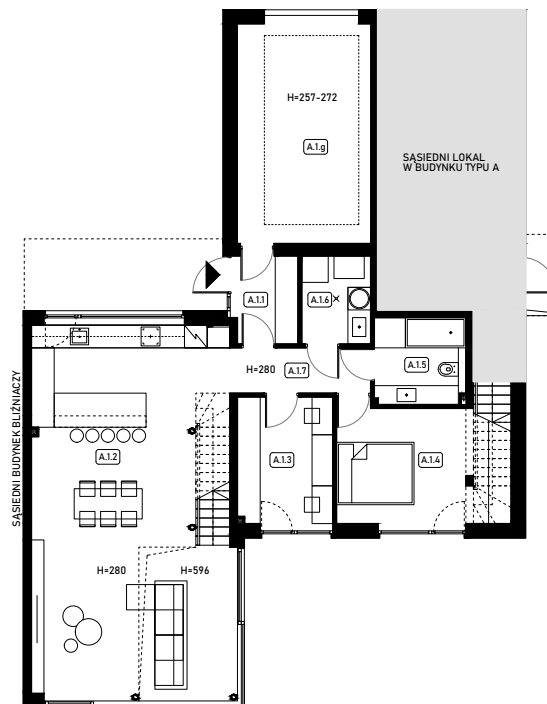


POZIOM 0

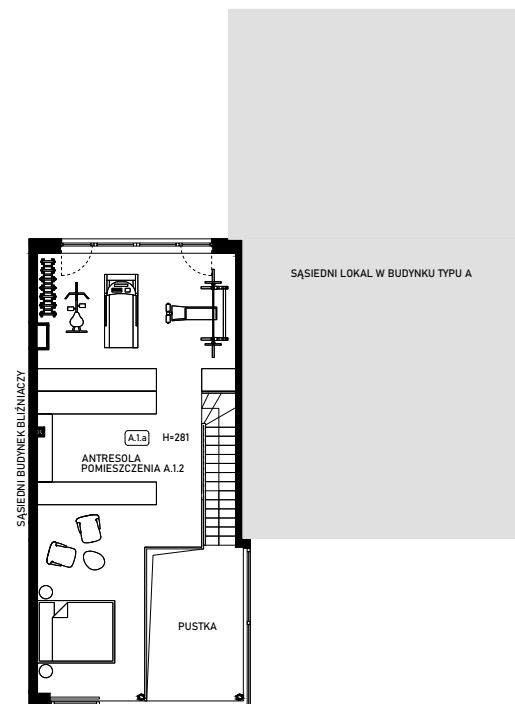

POZIOM 1

Lokalizacja budynku

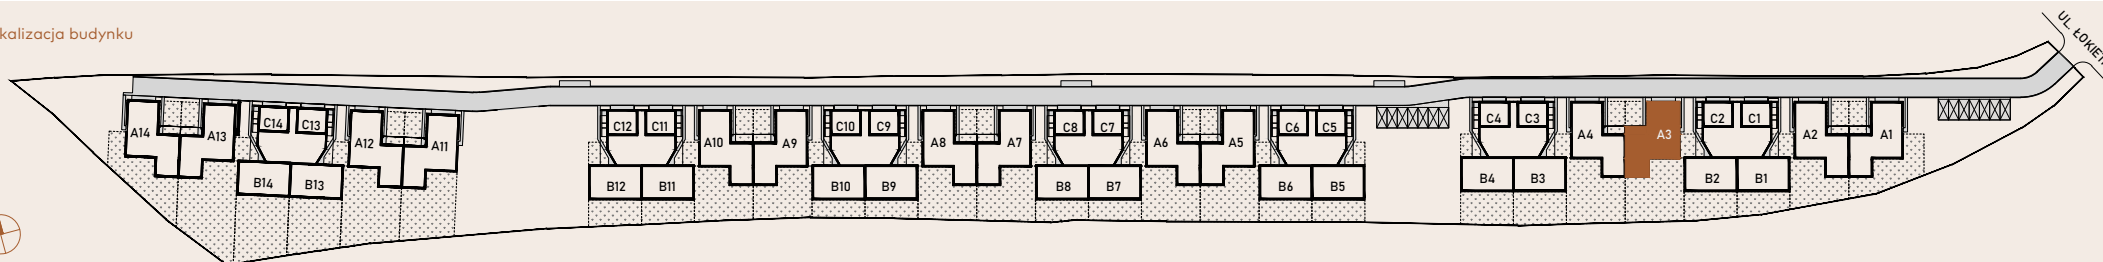

Niniejsza karta oraz zawarte w niej informacje mają charakter poglądowy. Na etapie wykonawstwa mogą wystąpić różnice, w szczególności w zakresie powierzchni lub układzie ścian.

www.hammak.pl

Anna Kołodziejska, tel. +48 732 980 523
Joanna Kargol, tel. +48 695 818 511