




BUNSCHA RESIDENCE

1. Wymiary pomieszczeń, lokalizację przyborów sanitarnych i inne podano na podstawie projektu budowlanego. W trakcie realizacji mogą wystąpić różnice wymiarów i usytuowania elementów w stosunku do stanu wynikającego z projektu, związane ze specyfiką prac budowlanych.

2. Wymiary są obliczone w świetle pionowych przegród w stanie wykończonym, przy uwzględnieniu tynków i okładzin o grubości ok. 1 cm, na poziomie podłogi, bez uwzględnienia listew przypodłogowych, progów itp.

3. Powierzchnia użytkowa lokali oraz pomieszczeń określona jest na podstawie Rozporządzenia Ministra Rozwoju z dnia 11 września 2020r. w sprawie szczegółowego zakresu i formy projektu budowlanego (Dz.U. 2020 poz.1609 z późniejszymi zmianami), z uwzględnieniem normy PN-ISO 9836:2022-07

4. Przedstawiona aranżacja lokalu jest przykładowa (standard oferowany do sprzedaży nie obejmuje schodów, mebli, wykończenia podłóg, wyposażenia kuchni, łazienek itp.), ma wyłącznie charakter informacyjno- poglądowy i nie stanowi oferty w rozumieniu Kodeksu Cywilnego.

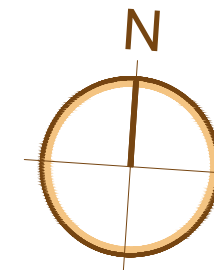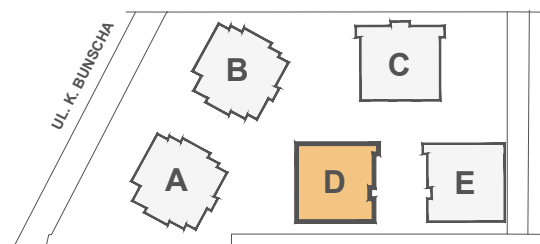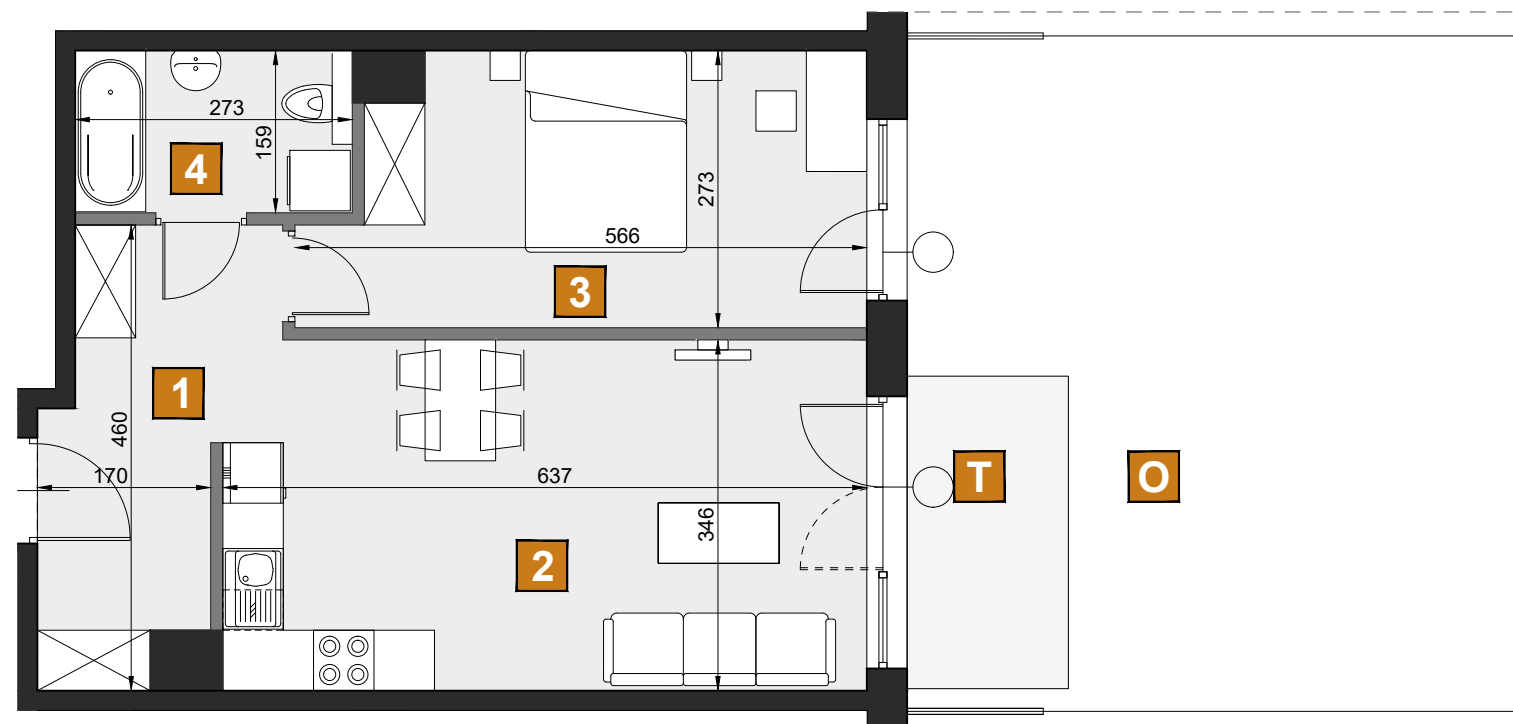


D2

budynek	D
piętro	0
mieszkanie	D2
liczba pokoi	2

1	przedpokój	7,73 m ²
2	pokój dzienny z aneksem kuch.	22,04 m ²
3	pokój	13,93 m ²
4	łazienka	4,34 m ²

T	taras	4,96 m ²
O	ogródek	57,90 m ²

powierzchnia 48,04 m²

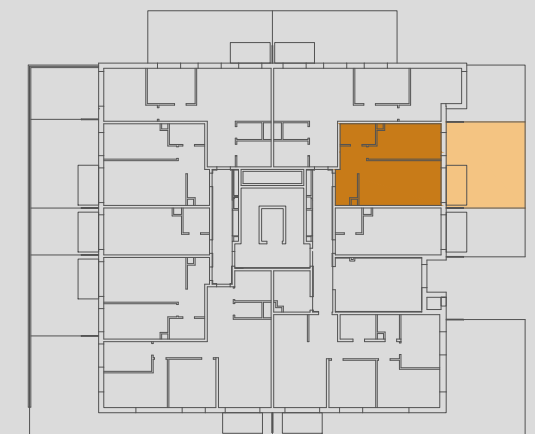

IB INTER-BUD
DEVELOPER

Biuro sprzedaży:

INTER-BUD Developer sp. z o.o. ul. Czerwone Maki 65 30-392 Kraków +48 12 25 25 335

www.bunscharesidence.pl mieszkania@bunscharesidence.pl