
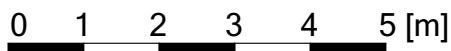


KARTA MIESZKANIA A/4/54


PIĘTRO IV		
MIESZKANIE TRZYPOKOJOWE A/4/54		
NUMER POMIESZCZENIA	NAZWA POMIESZCZENIA	POWIERZCHNIA (m ²)
A/4/54/1	PRZEDPOKÓJ	7,37
A/4/54/2	ŁAZIENKA	4,00
A/4/54/3	GARDEROBA	2,43
A/4/54/4	POKÓJ (z aneksem kuchennym)	28,35
A/4/54/5	POKÓJ	8,93
A/4/54/6	POKÓJ	6,91
SUMA POWIERZCHNI		57,99
POWIERZCHNIA BALKONU		4,50

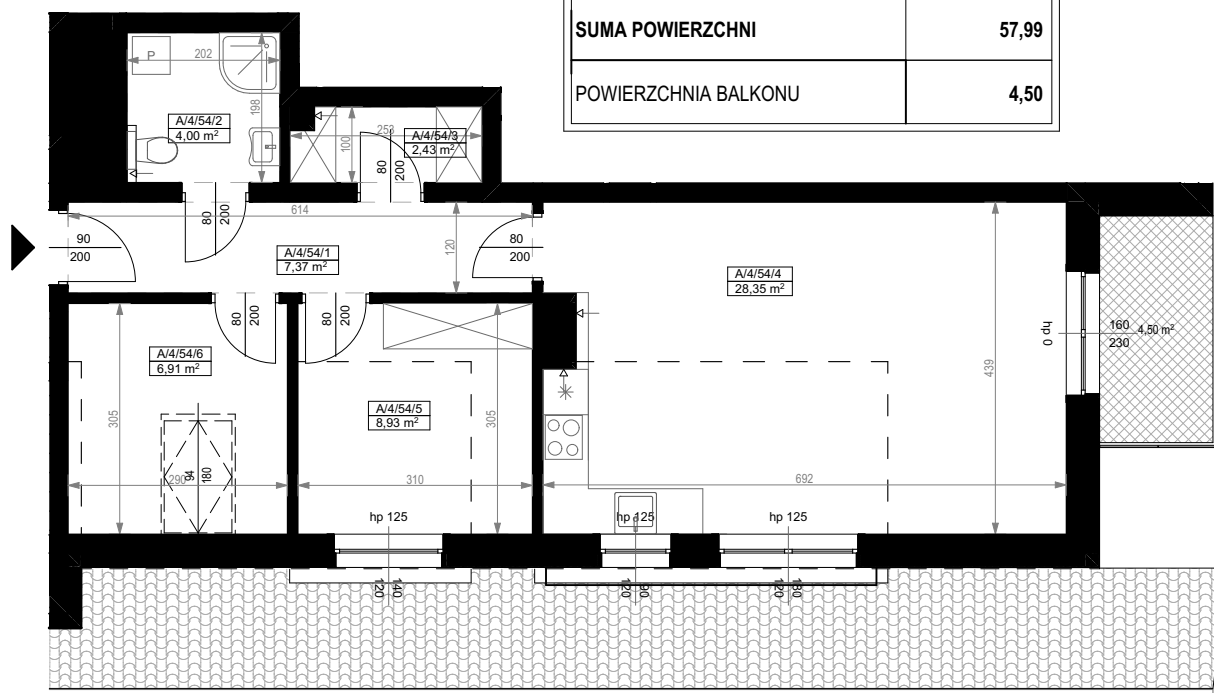

SKALA PODAWANA Z TOLERANCJĄ +/- 5%

Skala 1:100

ARANŻACJA LOKALU JEST POGLĄDOWA, STANOWI PRZYKŁADOWY MODEL FUNKCJONALNOŚCI I NIE STANOWI OFERTY W ROZUMIENIU KC.

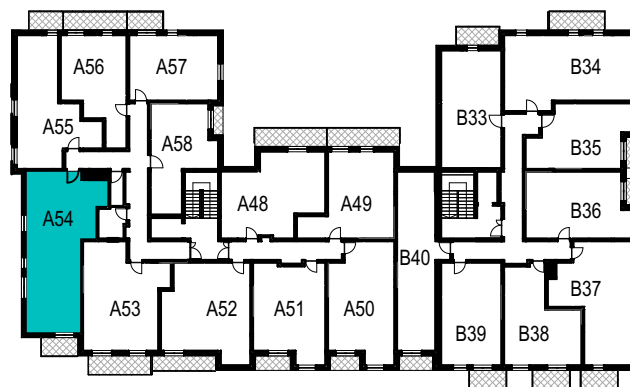

SCHEMAT ROZMIESZCZENIA LOKALI MIESZKALNYCH
PIĘTRO IV

