


Aleje Praskie.

nr 113



Powierzchnia **47,85m²**

Piętro **2**

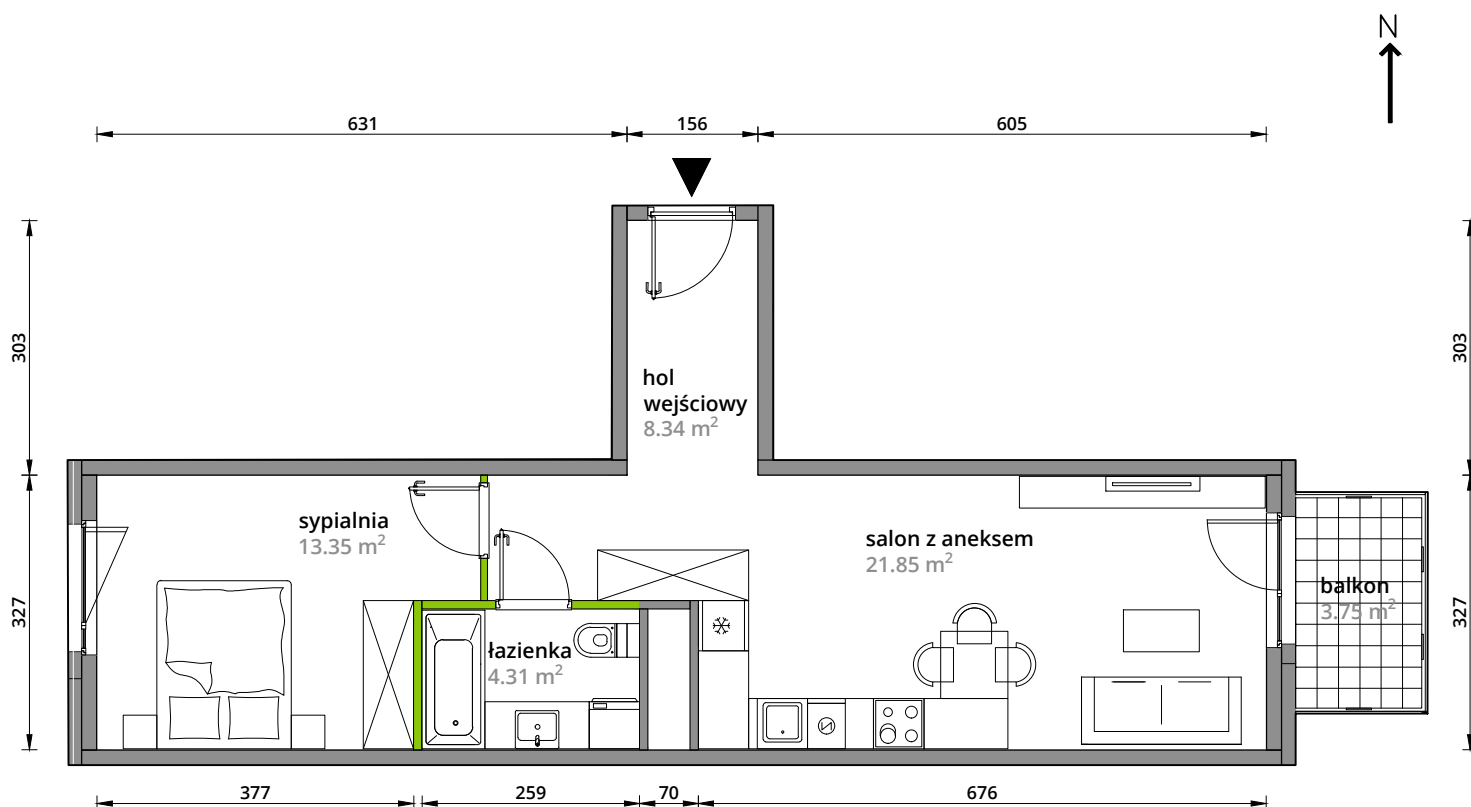


Aranżacja mieszkania jest przykładowa.


Powierzchnia **użytkowa**

hol wejściowy	8.34 m ²
salon z aneksem	21.85 m ²
sypialnia	13.35 m ²
łazienka	4.31 m ²
Razem	47.85 m²
+balkon	3.75 m ²

Rzut kondygnacji **Piętro 2**

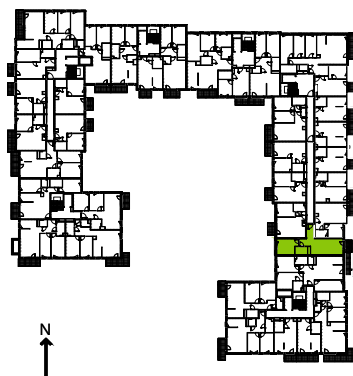

Plan osiedla **Budynek 3-A**

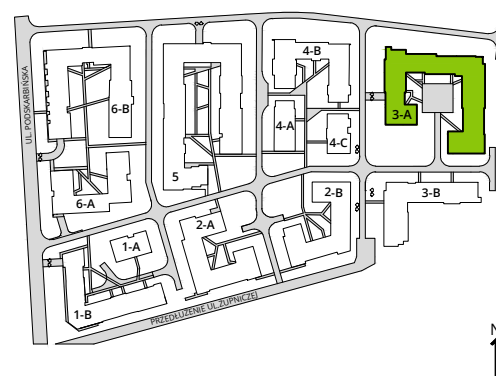

U nas nigdy nie płacisz za powierzchnię pod ścianami działowymi.