


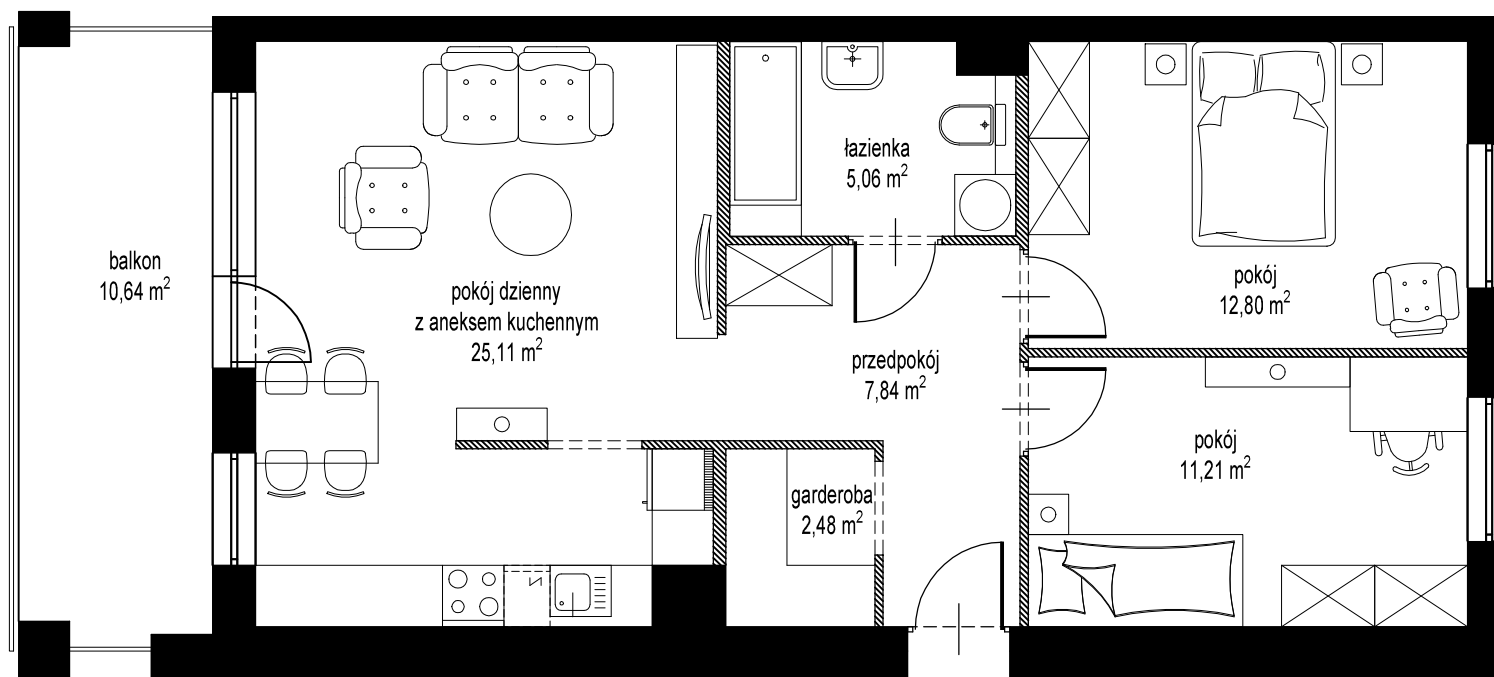

OSIEDLE
KUROPATWY XII
JÓZEFOSŁAW

sprzedaż:



Biurow Centralne
22 322 70 03
Al. Niepodległości 54, 02-626 Warszawa
www.makdom.pl



inwestor:
MD- WK 12 Sp. z o.o.
Al. Niepodległości 54
02-626 Warszawa



projektant:

ARC

AUTORSKA PRACOWNIA ARCHITEKTURY



SCHEMAT
KONDYGNACJI

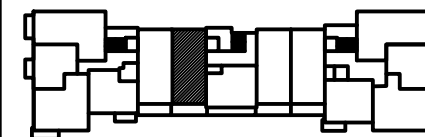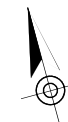

NUMER MIESZKANIA:	22
BUDYNEK	A
PIĘTRO	1

mieszkanie: **3 POKOJOWE**
powierzchnia mieszkania:
64,50 m²

SKALA RYSUNKU:



1. POWIERZCHNIĘ UŻYTKOWĄ MIESZKANIA POLICZONO WG NORMY PN-ISO 9836, PRZYJMUJĄC TYNKI GRUBOŚCI 1cm.
2. KARTA KATALOGOWA POKAZUJE PRZYKŁADOWĄ ARANŻACJĘ