
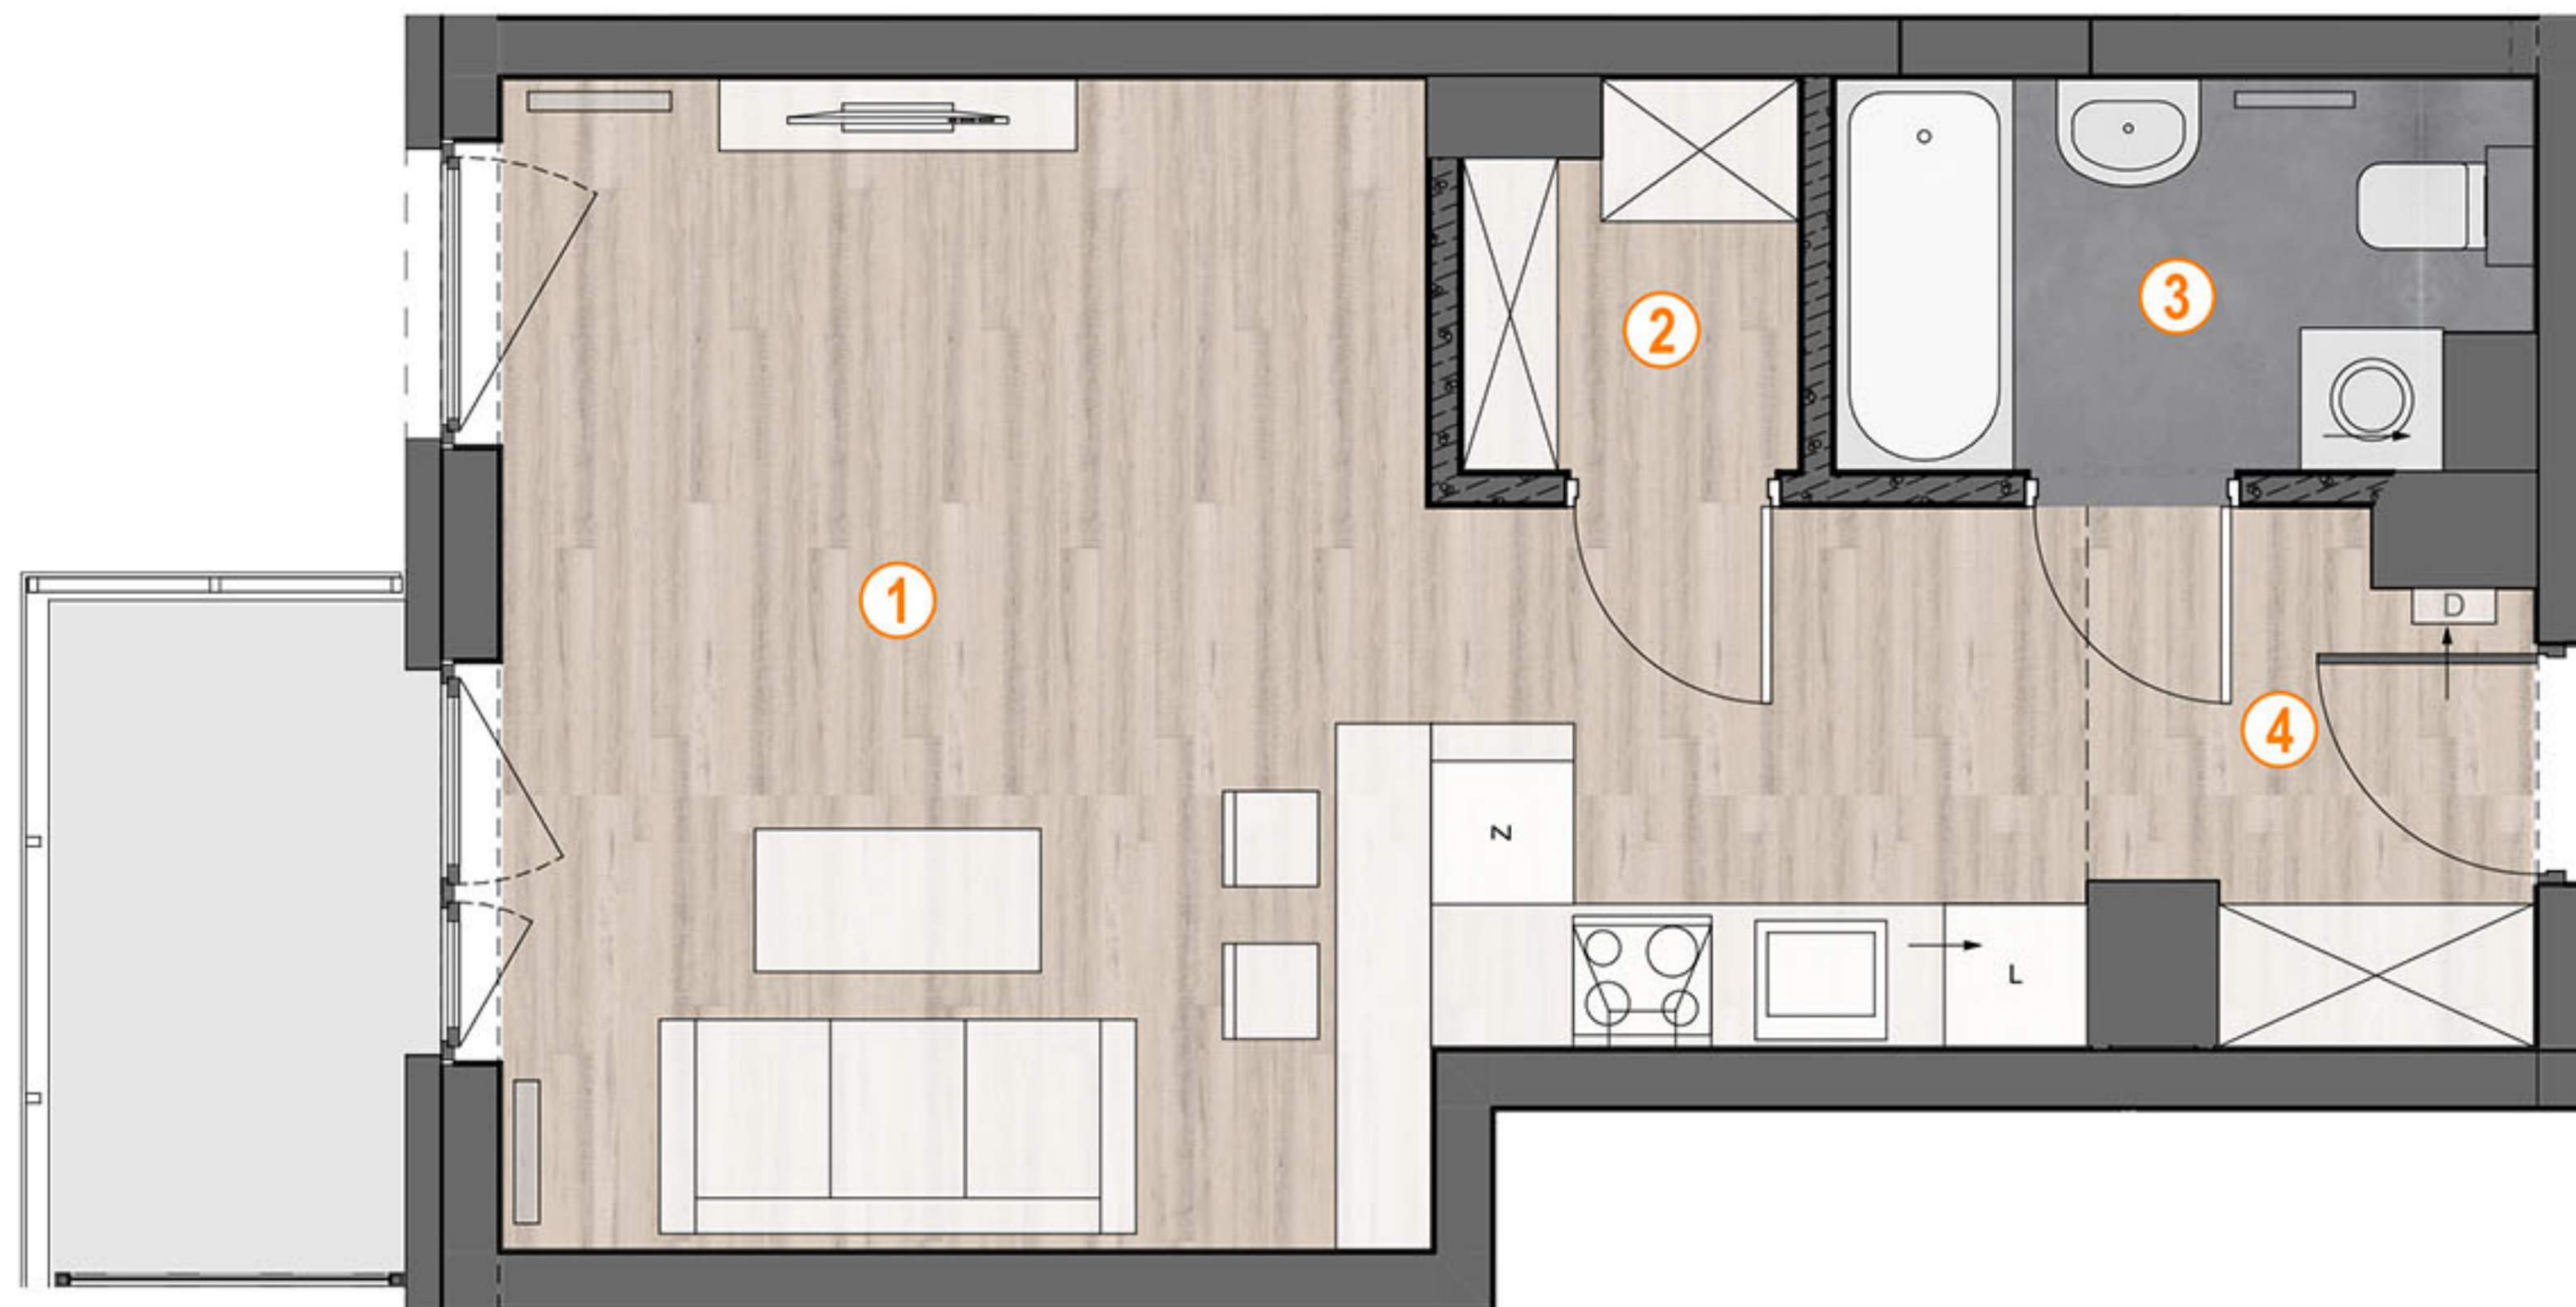


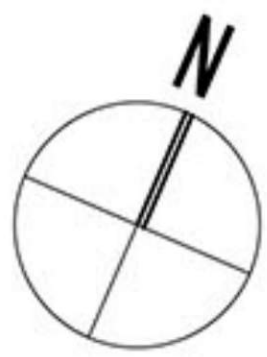

- grzejnik

D - domofon

- ścianki działowe

- ściany konstrukcyjne



OSIEDLE

ŁOSOSIOWA

ul. Łososiowa, Łódź - Radogoszcz Wschód


BUDYNEK **C**

PIĘTRO: **8**

NR LOKALU: **85/C.8.6**

1 POKÓJ

ul. Łososiowa
ul. Okoniowa

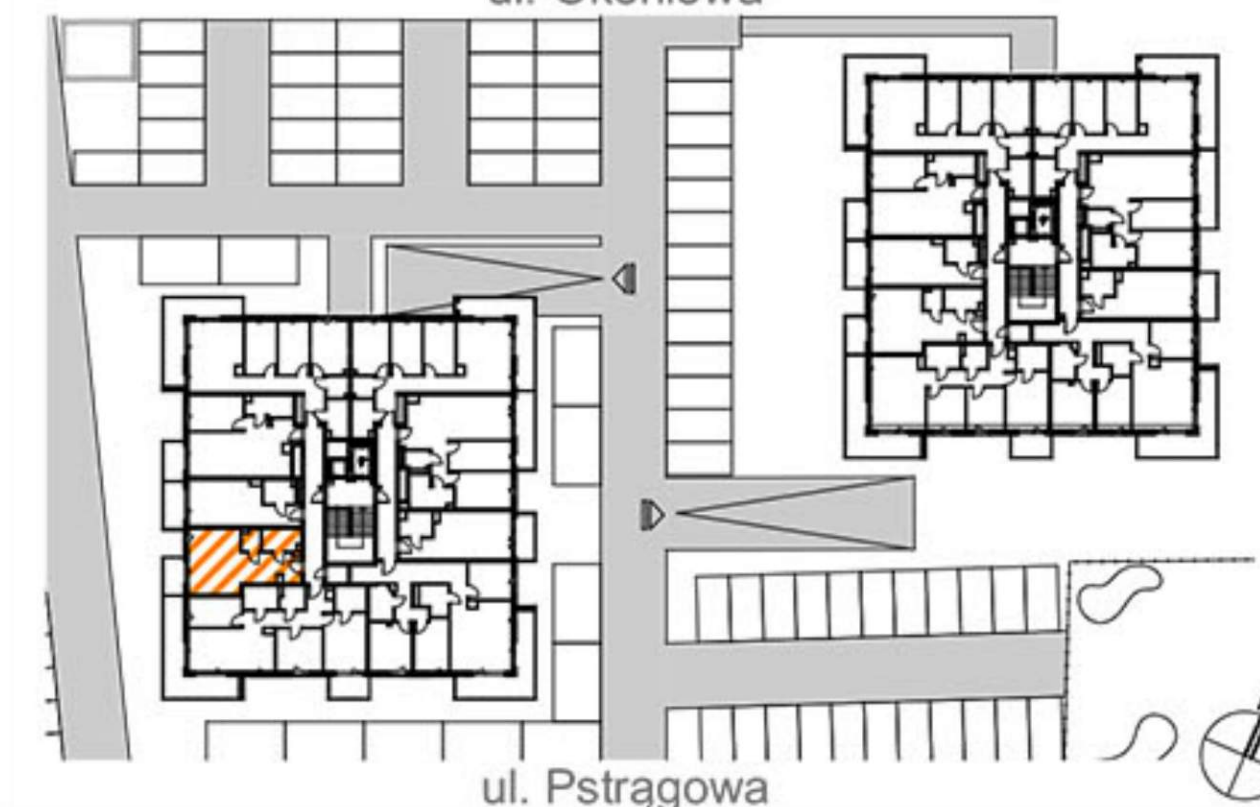

ul. Pstrągowa

POWIERZCHNIA:

35,74 m²

1. SALON Z ANEKSEM KUCHENNYM	25,37 m ²
2. GARDEROBA	2,13 m ²
3. ŁAZIENKA	4,61 m ²
4. KOMUNIKACJA	3,63 m ²

BALKON	4,19 m ²
--------	---------------------

1. Wymiary pomieszczeń w świetle pionowych przegród podano w stanie surowym (bez tynków).

2. Ze względu na specyfikę prac budowlanych wymiary pomieszczeń, przebieg i rozmieszczenie instalacji, w tym grzejników oraz wlotów może ulec zmianie.

3. Podane metraże pomieszczeń określają powierzchnie projektowane i mogą nieznacznie odbiegać od powierzchni w zrealizowanym obiekcie.

4. Powierzchnia projektowa obliczona zgodnie z normą PN-ISO 9836:2015-12.



PEIRA

798 416 416
kontakt@peira.pl
www.peira.pl