



LOKAL NR A2.5

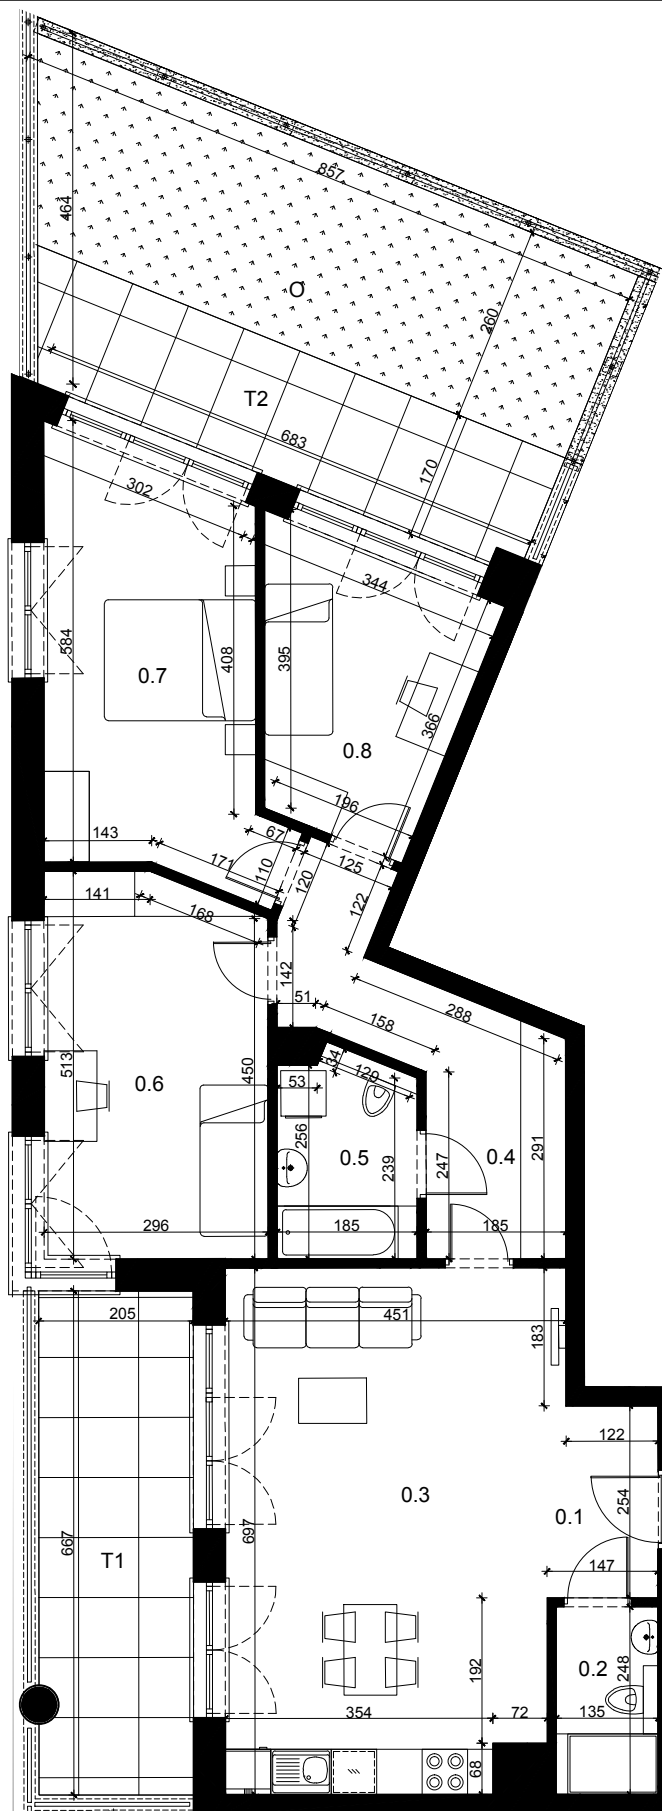

SKALA 1:100

NUMER LOKALU	A2.5
KONDYGNACJA	PARTER
LICZBA POKOI	4
POWIERZCHNIA TARASU T1	13,49 m ²
POWIERZCHNIA TARASU T2	12,04 m ²
POWIERZCHNIA OGRODU	21,75 m ²
0.1 PRZEDPOKÓJ	3,05 m ²
0.2 ŁAZIENKA	3,23 m ²
0.3 POKÓJ Z ANEKSEM KUCH.	29,92 m ²
0.4 PRZEDPOKÓJ	9,73 m ²
0.5 ŁAZIENKA	4,71 m ²
0.6 POKÓJ	14,46 m ²
0.7 POKÓJ	15,37 m ²
0.8 POKÓJ	9,67 m ²
POWIERZCHNIA UŻYTKOWA MIESZKANIA:	90,14 m²

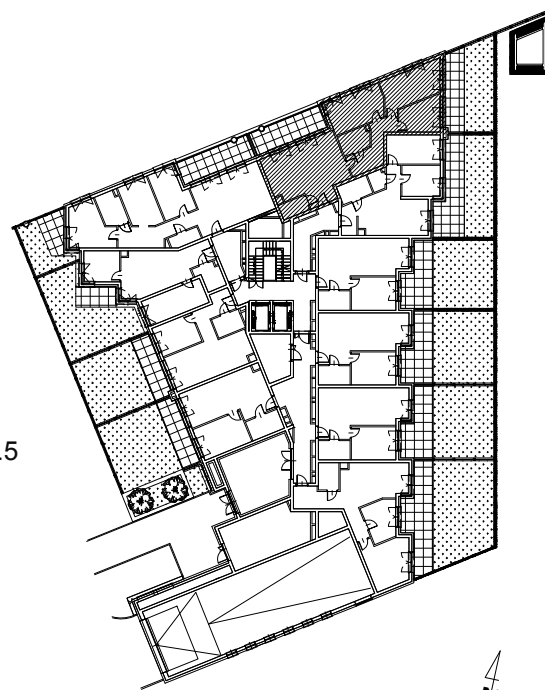

SCHEMAT KONDYGNACJI