


# 2 pokoje z aneksem | 46.06 m<sup>2</sup>

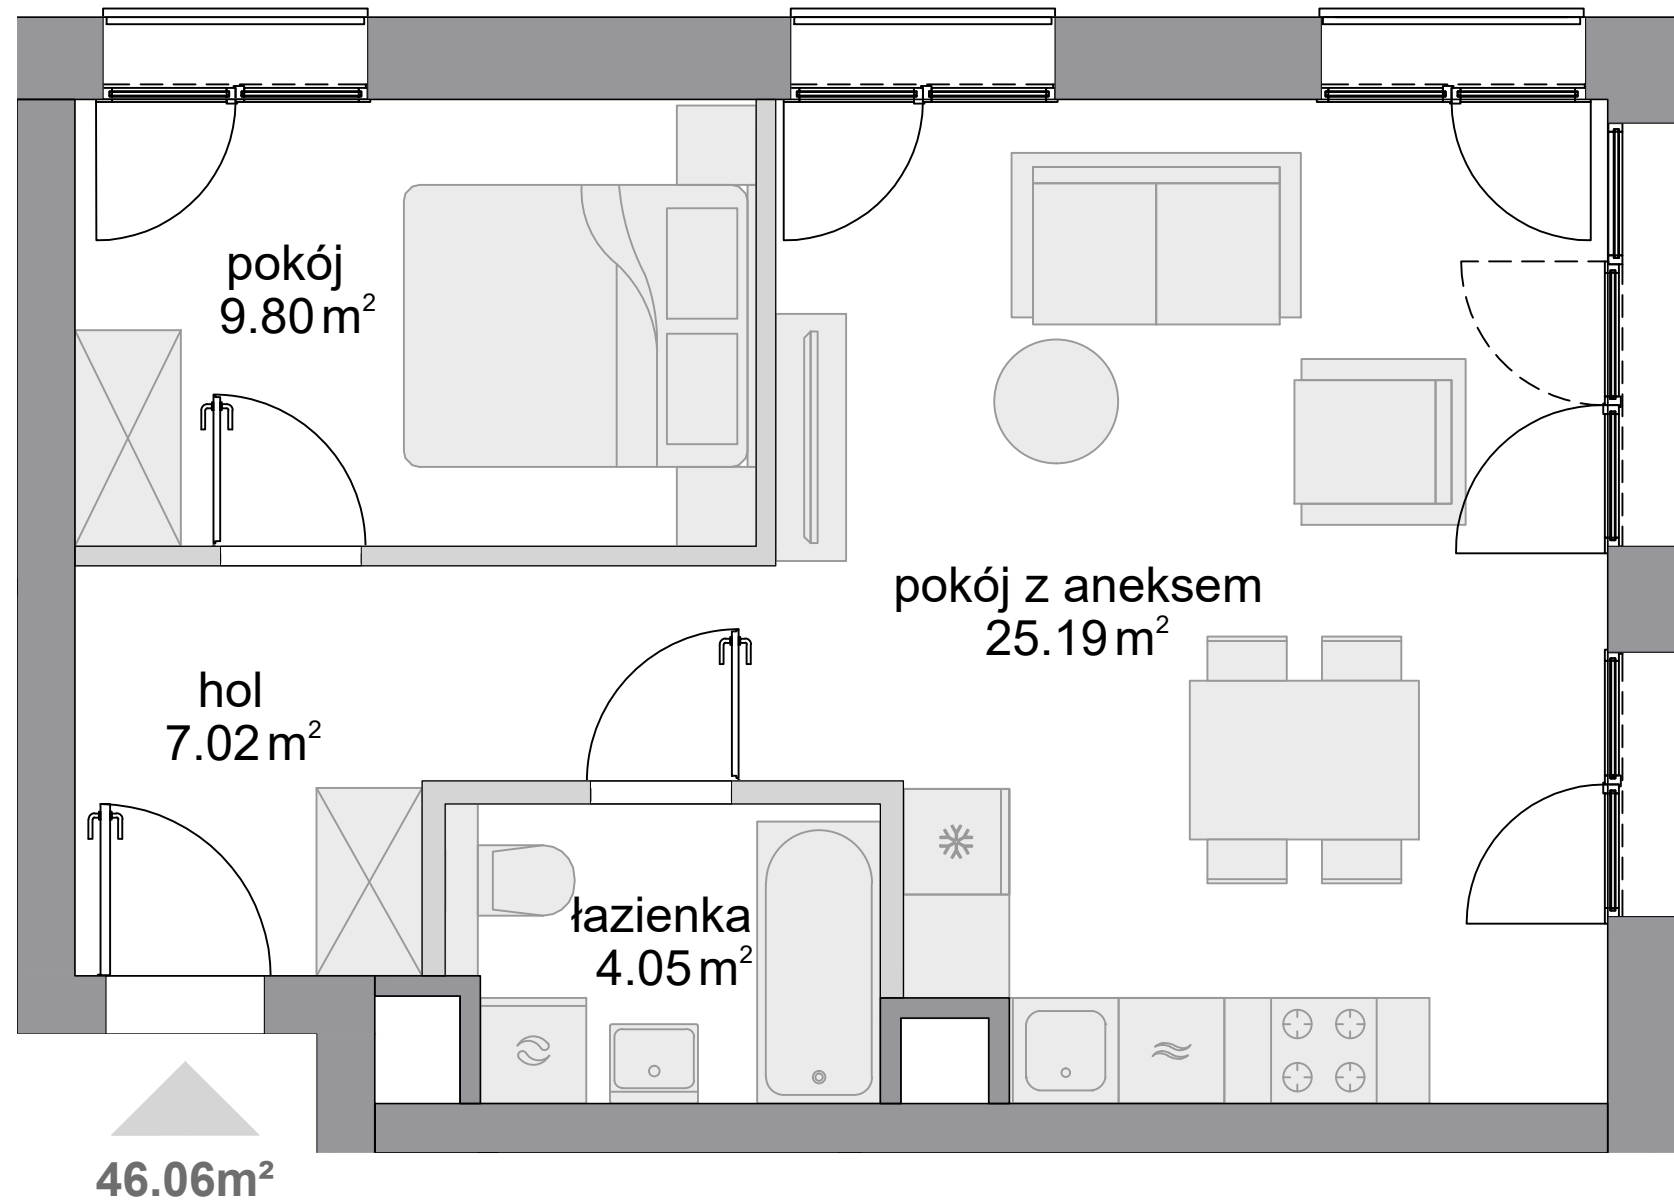

Budynek **A**  
Mieszkanie **178**  
Piętro **4**  
Liczba pokoi **2**



## Zestawienie powierzchni

Powierzchnia użytkowa	<b>46.06 m<sup>2</sup></b>
Pow. ścian do demontażu	<b>1.35 m<sup>2</sup></b>
Powierzchnia łączna	<b>47.41 m<sup>2</sup></b>

## Zestawienie pomieszczeń

hol	<b>7.02m<sup>2</sup></b>
pokój z aneksem	<b>25.19m<sup>2</sup></b>
łazienka	<b>4.05m<sup>2</sup></b>
pokój	<b>9.80m<sup>2</sup></b>

## Schemat budynku

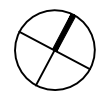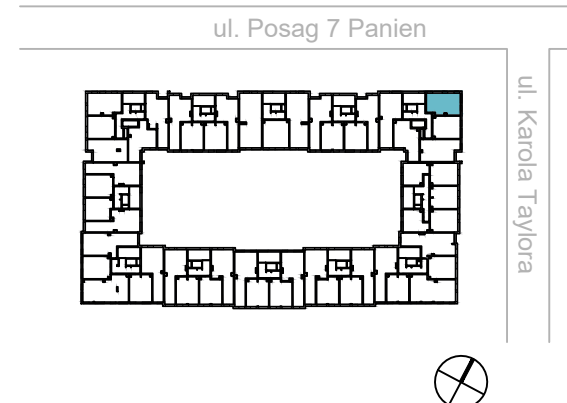

SKALA: 0 100 200

■ ściany niedemontowalne    ■ ściany z możliwością demontażu

KARTA KATALOGOWA OPRACOWANA NA PODSTAWIE PROJEKTU BUDOWLANEGO, W LOKALACH MOGĄ WYSTĄPIĆ ZMIANY WPROWADZONE NA ETAPIE PROJEKTU WYKONAWCZEGO. WYMIARY I POWIERZCHNIE SĄ LICZONE WEDŁUG ROZPORZĄDZENIA MINISTRA ROZWOJU Z DNIA Z DNIA 11 WRZEŚNIA 2020 R. W SPRAWIE SZCZEGÓŁOWEGO ZAKRESU I FORMY PROJEKTU BUDOWLANEGO, ZGODNIE Z ZASADAMI ZAWARTYMI W POLSKIEJ NORMIE PN-ISO 9836:2022-07. OSTATECZNA POWIERZCHNIA ZOSTANIE OBLICZONA NA PODSTAWIE POMIARU POWYKONAWCZEGO, ZGODNIE Z POWYŻEJ WYMIENIONĄ NORMĄ. ARANŻACJA MIESZKANIA (T.J. DRZWI WEWNĘTRZNE, MEBLE, SPRZĘT AGD I RTV) MA CHARAKTER POGLĄDOWY I NIE STANOWI WYPOSAŻENIA LOKALU W STANDARDZIE OFEROWANYM DO SPRZEDAŻY. POMIARÓW POD ZAKUP MEBLI URZĄDZEŃ I WYPOSAŻENIA NALEŻY DOKONAĆ Z NATURY, PO ZAKOŃCZENIU REALIZACJI.