

A.65

NUMER MIESZKANIA


110,71 m²

POWIERZCHNIA SPRZEDAŻOWA

9 PIĘTRO

KONDYGNACJA

VIDOK

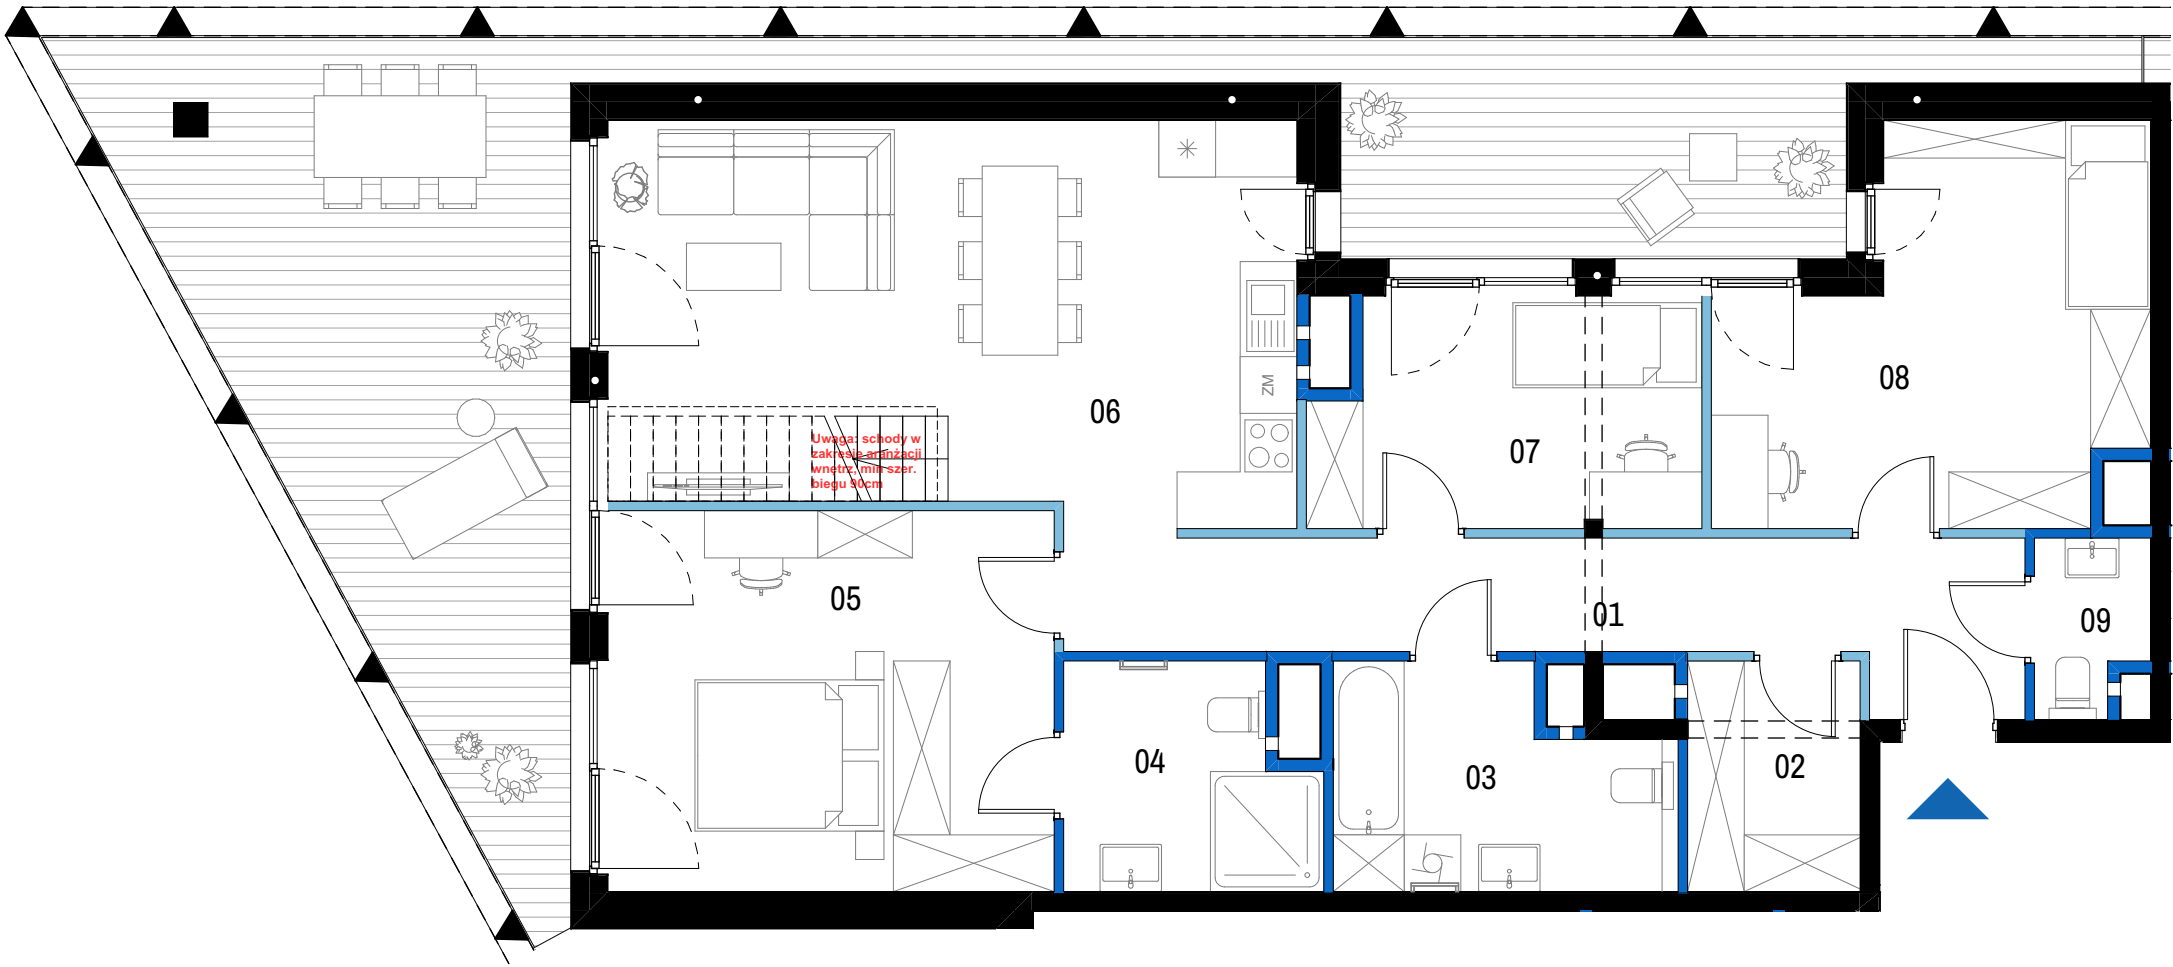


0 1 2 3m
skala 1:75



SCHEMAT KONDYGNACJI - 9 PIĘTRO

BUDYNEK A

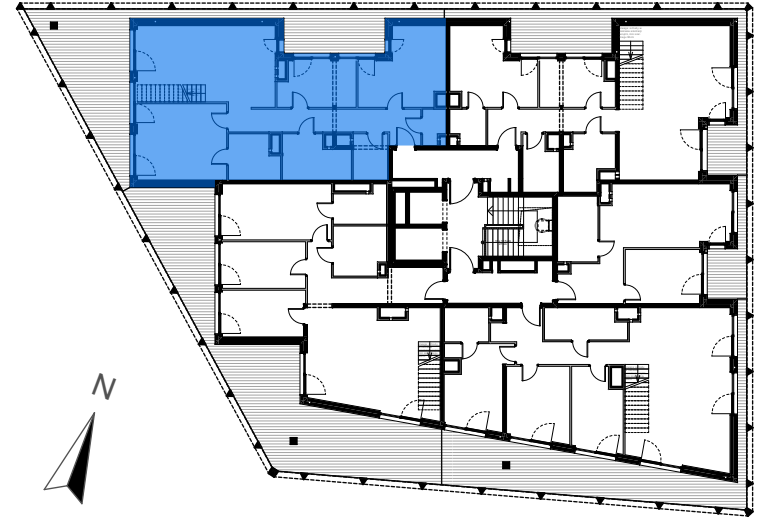

PIĘTRO 9 MIESZKANIE A.65

BILANS POWIERZCHNI [m ²]		
01	Korytarz	13,39
02	Garderoba	4,45
03	Łazienka	7,64
04	Łazienka master	6,00
05	Sypialnia master	19,03
06	Salon z aneksem kuchennym	30,21
07	Pokój I	9,61
08	Pokój II	16,15
09	WC	2,08
POWIERZCHNIA UŻYTKOWA		108,56 m ²
L	LOGGIA	46,57 m ²
POWIERZCHNIA PRZEZNACZONA DO MODYFIKACJI		2,15 m ²
POWIERZCHNIA SPRZEDAŻOWA		110,71 m ²

VIDOK ANTRANS INVEST SP. Z O.O.



www.antransinvest.pl

Ul. Zagaje 2A
32-300 Olkusz

- Wymiary balkonów, tarasów, ogródków, lokalizacja przyborów sanitarnych i inne podano na podstawie projektu budowlanego. W toku budowy mogą wystąpić różnice w stosunku do stanu wynikającego z projektu, wynikające ze specyfikacji prac budowlanych.
- Przedstawiona aranżacja lokalu jest przykładowa, rysunki w tym zakresie mają charakter poglądowy oraz informacyjny i nie stanowią oferty w rozumieniu Kodeksu Cywilnego.
- Powierzchnia użytkowa lokali oraz pomieszczeń określana jest na podstawie rozporządzenia Ministra Transportu, Budownictwa i Gospodarki Morskiej z dnia 25.04.2012r. w sprawie szczegółowego zakresu i formy projektu budowlanego oraz przy uwzględnieniu treści Polskiej Normy PN-ISO 9836:2015-12. Powierzchnia użytkowa nie uwzględnia powierzchni elementów przeznaczonych do modyfikacji (rury, kanały, ścianki działowe), oraz powierzchni otworów, drzwi i okien.
- Pralka zlokalizowana przy umywalce jest w zabudowie.



ŚCIANY
DZIAŁOWE



ŚCIANY DZIAŁOWE
DO MODYFIKACJI

A.65



NUMER MIESZKANIA

POWIERZCHNIA SPRZEDAŻOWA

10 - DACH


KONDYGNACJA

VIDOK

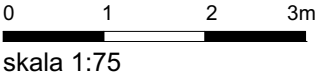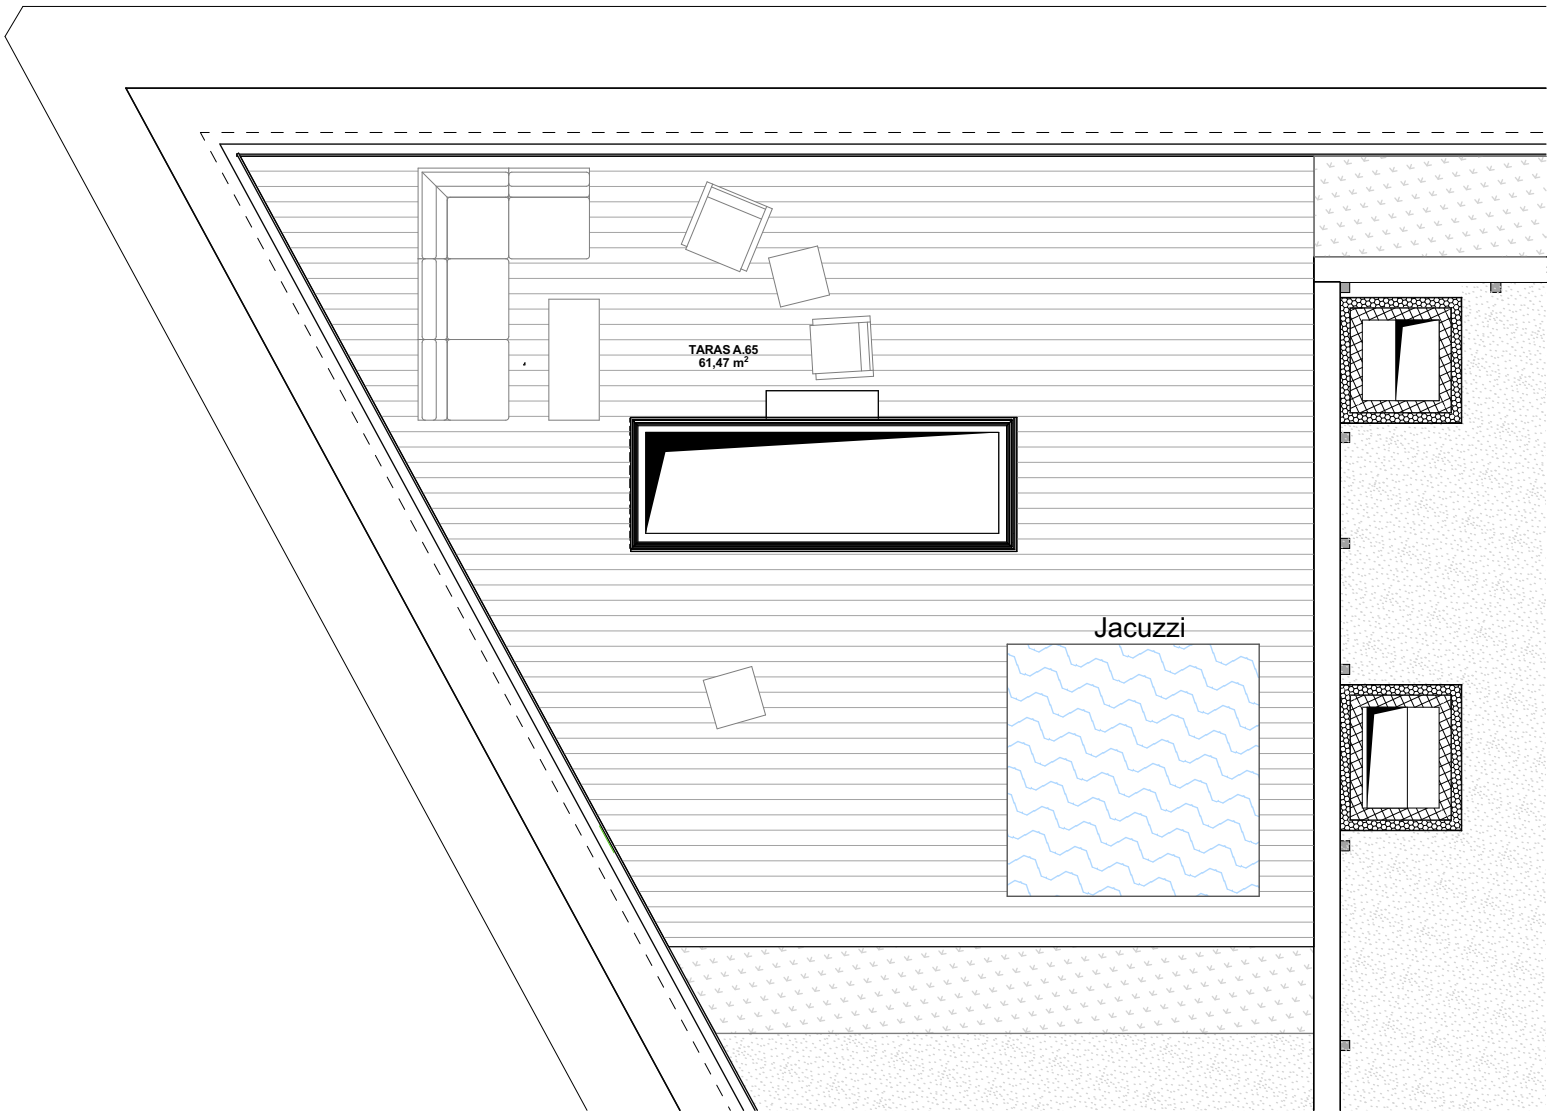

SCHEMAT KONDYGNACJI - 10 - DACH

BUDYNEK A

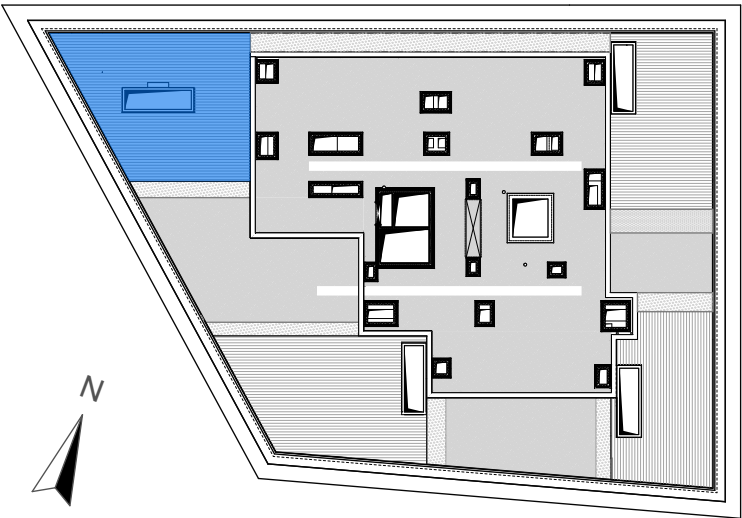

10 - DACH

MIESZKANIE A.65

BILANS POWIERZCHNI [m²]

VIDOK ANTRANS INVEST SP. Z O.O.



Ul. Zagaje 2A
32-300 Olkusz

www.antransinvest.pl

- Wymiary balkonów, tarasów, ogródków, lokalizacja przyborów sanitarnych i inne podano na podstawie projektu budowlanego. W toku budowy mogą wystąpić różnice w stosunku do stanu wynikającego z projektu, wynikające ze specyfikacji prac budowlanych.
- Przedstawiona aranżacja lokalu jest przykładowa, rysunki w tym zakresie mają charakter poglądowy oraz informacyjny i nie stanowią oferty w rozumieniu Kodeksu Cywilnego.
- Powierzchnia użytkowa lokali oraz pomieszczeń określana jest na podstawie rozporządzenia Ministra Transportu, Budownictwa i Gospodarki Morskiej z dnia 25.04.2012r. w sprawie szczegółowego zakresu i formy projektu budowlanego oraz przy uwzględnieniu treści Polskiej Normy PN-ISO 9836:2015-12. Powierzchnia użytkowa nie uwzględnia powierzchni elementów przeznaczonych do modyfikacji (rury, kanały, ścianki działowe), oraz powierzchni otworów, drzwi i okien.
- Pralka zlokalizowana przy umywalce jest w zabudowie.

ŚCIANY DZIAŁOWE
ŚCIANY DZIAŁOWE DO MODYFIKACJI

POWIERZCHNIA UŻYTKOWA	
T	TARAS
POWIERZCHNIA PRZEZNACZONA DO MODYFIKACJI	
POWIERZCHNIA SPRZEDAŻOWA	

61,47 m²