

lokal mieszkalny

karta informacyjna inwestycji



VIVA PIAST3

data sporządzenia karty 12.05.2022

LOKAL NR 37


PIĘTRO	0
POKOJE	3
KLATKA	2
POWIERZCHNIA ROZLICZENIOWA	58.51 m ²
POWIERZCHNIA UŻYTKOWA	57.10 m ²

HOL	7.55 m ²
POKÓJ Z ANEKSEM KUCHENNYM	20.26 m ²
TOALETA	2.93 m ²
POKÓJ 1	11.24 m ²
POKÓJ 2	11.38 m ²
ŁAZIENKA	3.74 m ²

POWIERZCHNIA POD ŚCIANKAMI DZIAŁOWYMI	1.41 m ²
--	---------------------

OGRÓDEK LOKATORSKI	31.90 m ²
--------------------	----------------------

POŁOŻENIE LOKALU W BUDYNKU:

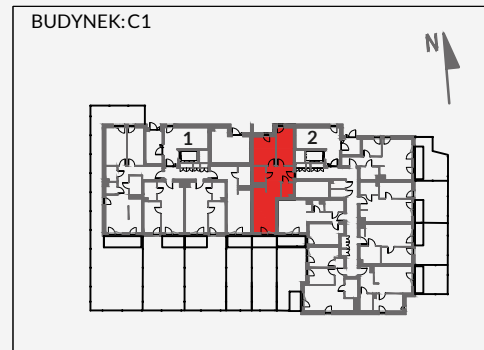


MIESZKANIA POWTARZALNE: -

Adres inwestycji: Kraków, ul. Powstańców 84

BIURO SPRZEDAŻY

📞 12 351 05 01

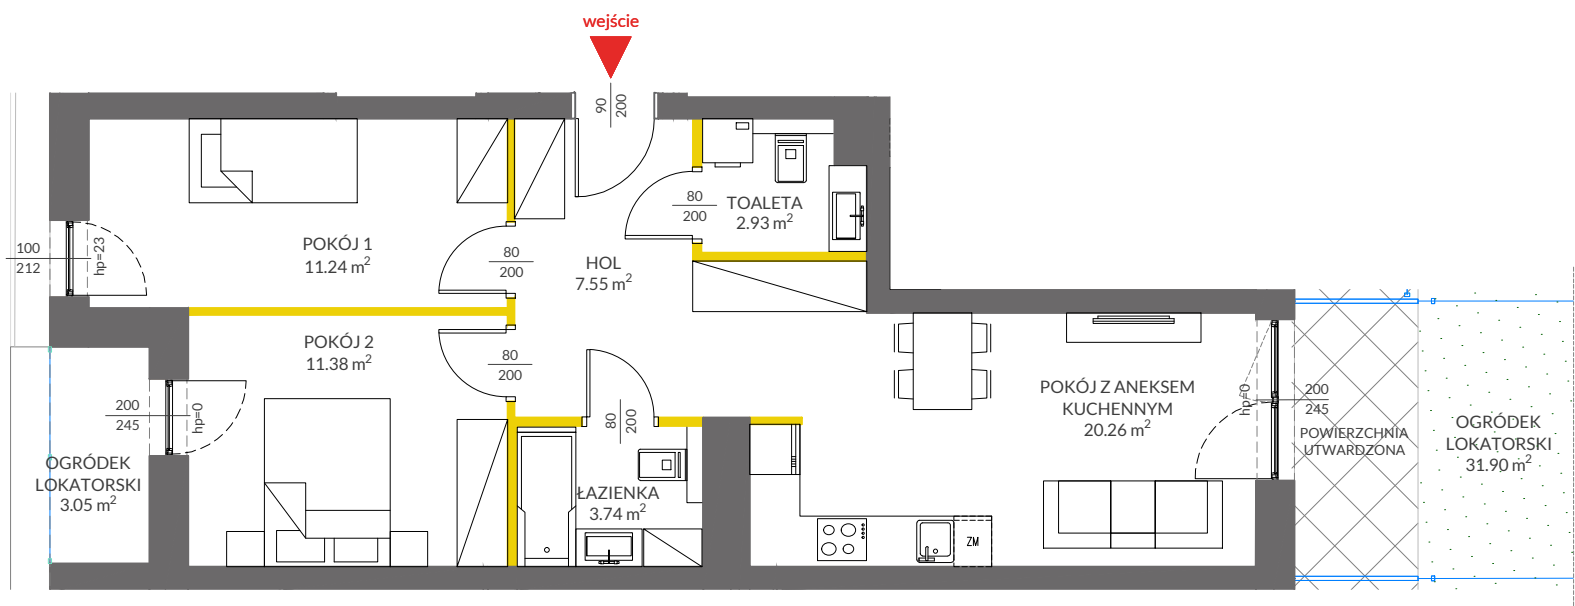

LEGENDA

- ścianki działowe
- ścianki i obudowy pionów instalacyjnych
- powierzchnia utwardzona
- ogrodzenie ogródka lokatorskiego



Powierzchnia lokalu obliczona została zgodnie z Polską Normą PN-ISO 9836:2015-12, powołaną w rozporządzeniu Ministra Transportu, Budownictwa i Gospodarki Morskiej z dnia 11 września 2020 roku w sprawie szczegółowego zakresu i formy projektu budowlanego. Powierzchnia rozliczeniowa lokalu, uwzględniająca powierzchnię pod ściankami działowymi, służy do ustalenia ceny sprzedaży. Powierzchnia użytkowa lokalu służy do celów ewidencyjnych i wycenistowskich. Instalacja wodna i kanalizacyjna doprowadzona do kuchni, łazienki i WC, zakończona korkami, nie schowana w ścianach. Rozprowadzenie instalacji pod przybory leży po stronie Nabywcy. Meble, biały montaż oraz drzwi wewnętrzne nie stanowią elementu wyposażenia lokalu. Deweloper zastrzega sobie możliwość wprowadzenia niewielkich zmian w dalszym etapie inwestycji. Przedstawiona aranżacja lokalu jest przykładowa.

VICTORIA DOM