




Autonomia Praska

Mieszkanie 4 - pokojowe z aneksem kuchennym

85,42 m²
Klatka B
Nr 162

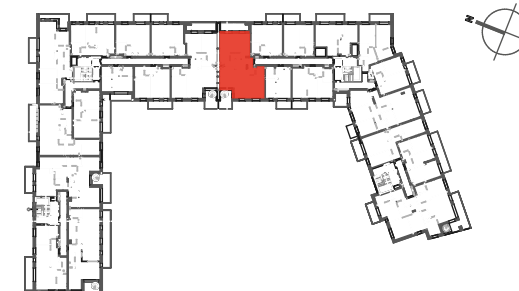

PIĘTRO P 1 2 3 4 5 6


1	SALON + ANEKS KUCHENNY	29,77 m ²
2	SYPIALNIA	12,44 m ²
3	HOL	7,39 m ²
4	ŁAZIENKA	3,01 m ²
5	KORYTARZ	3,97 m ²
6	ŁAZIENKA	5,10 m ²
7	SYPIALNIA	11,96 m ²
8	SYPIALNIA	11,78 m ²
POWIERZCHNIA UŻYTKOWA		85,42 m ²

9	BALKON	8,72 m ²
10	LOGGIA	9,15 m ²
11	TARAS NA DACHU	70,09 m ²
W TYM POW. UTWARDZONA		38,68 m ²


i Wysokość mieszkania = ok. 318cm
Powierzchnie liczone wg normy ISO 9836:1997



Biuro sprzedaży:
ul. 11 listopada 36/38 LU-61
03-436 Warszawa
email: autonomiapraska@dantex.pl
telefon: (22) 123 75 94

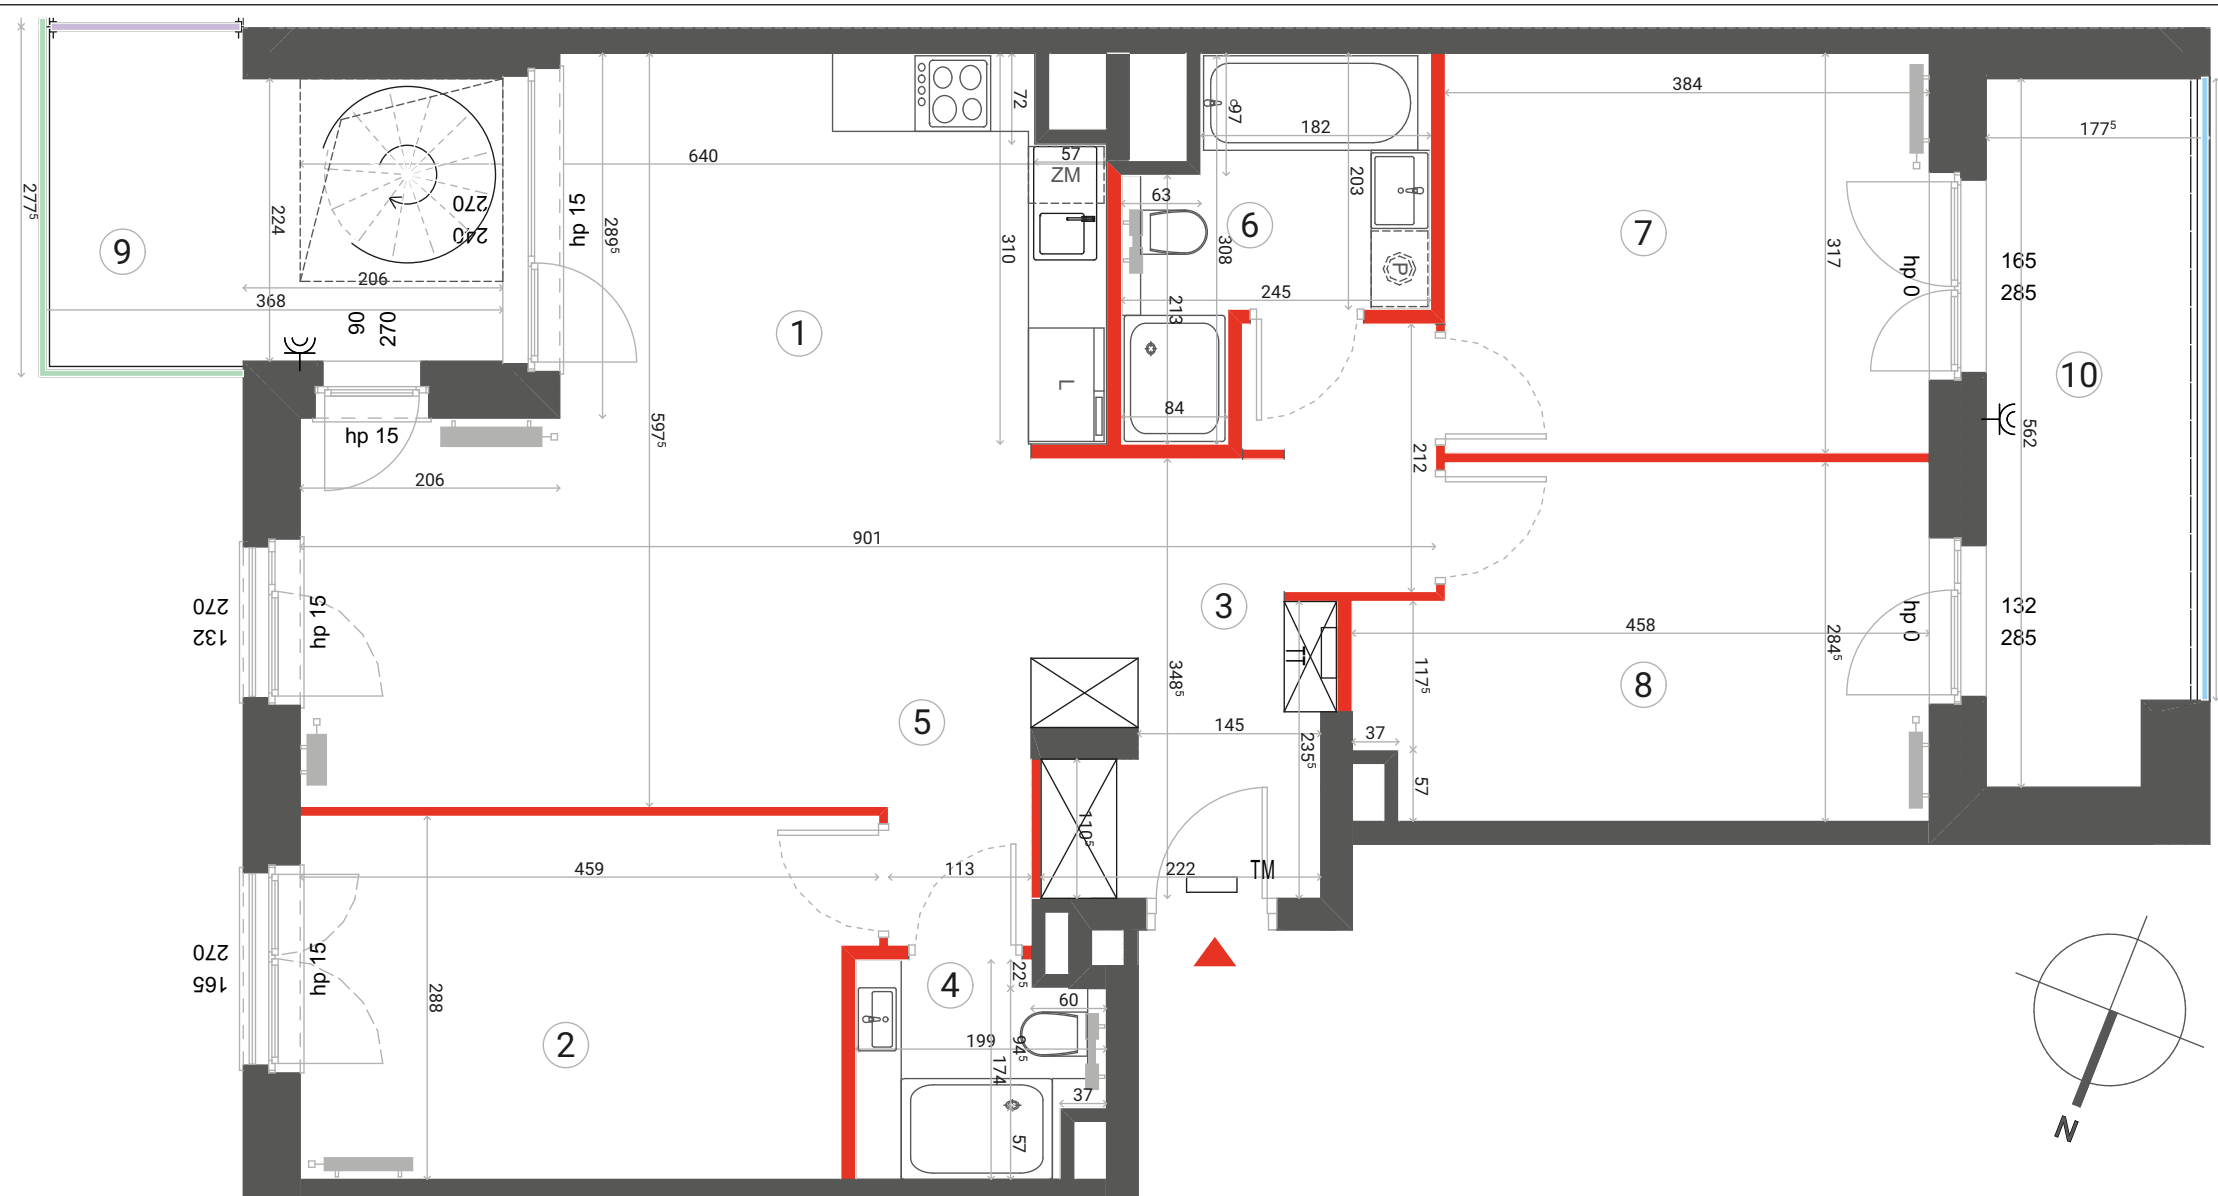

PLAN TARASU NA DACHU PRZYNALEŻNEGO DO MIESZKANIA

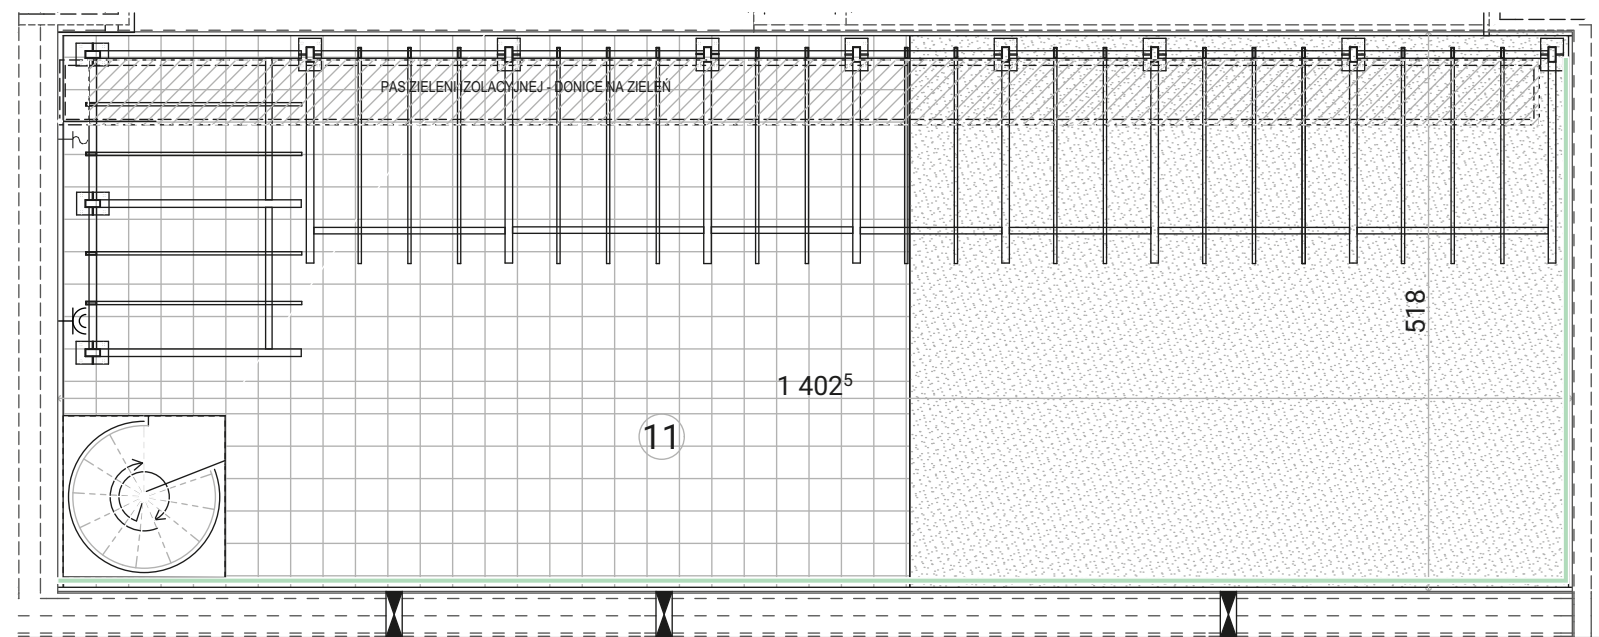

—	ŚCIANA ROZBIERALNA	—	TM	TABLICA ELEKTRYCZNA	—	PRZEGRODA BALKONOWA
—	GRZEJNIK C.O.	—	TT	TABLICA TELETECHNICZNA	—	BALUSTRA DA STALOWA
—	ZŁĄCZKA WODY	—	—	GNIAZDO ZEWNĘTRZNE	—	BALUSTRA DA SZKLANA
—		—			—	BALUSTRA DA PEŁNA

Lokalizację przyborów sanitarnych, rozmieszczenie punktów oświetleniowych, itp. podano zgodnie z projektem wykonawczym. Mogą wystąpić niewielkie różnice wymiarów i usytuowania elementów powstałe w trakcie realizacji prac budowlanych. Zestawienie powierzchni użytkowych poszczególnych pomieszczeń i lokalu podano na podstawie projektu budowlanego. Ostateczna powierzchnia zostanie obliczona na podstawie pomiaru powykonawczego zgodnie z wymienioną normą. Aranżacja mieszkania (tj. meble, wyposażenie kuchni i łazienek oraz sanitariaty) ma charakter poglądowy i nie stanowi wyposażenia lokalu w standardzie oferowanym do sprzedaży.