
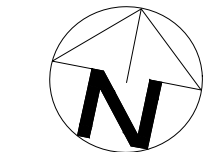


OSIEDLE
Telimeny

BIURO SPRZEDAŻY

vis-a-vis ul. Telimeny 40,
30-838 Kraków
tel: 539 650 701
e-mail: biuro@osiedletelimeny.pl
www.osiedletelimeny.pl

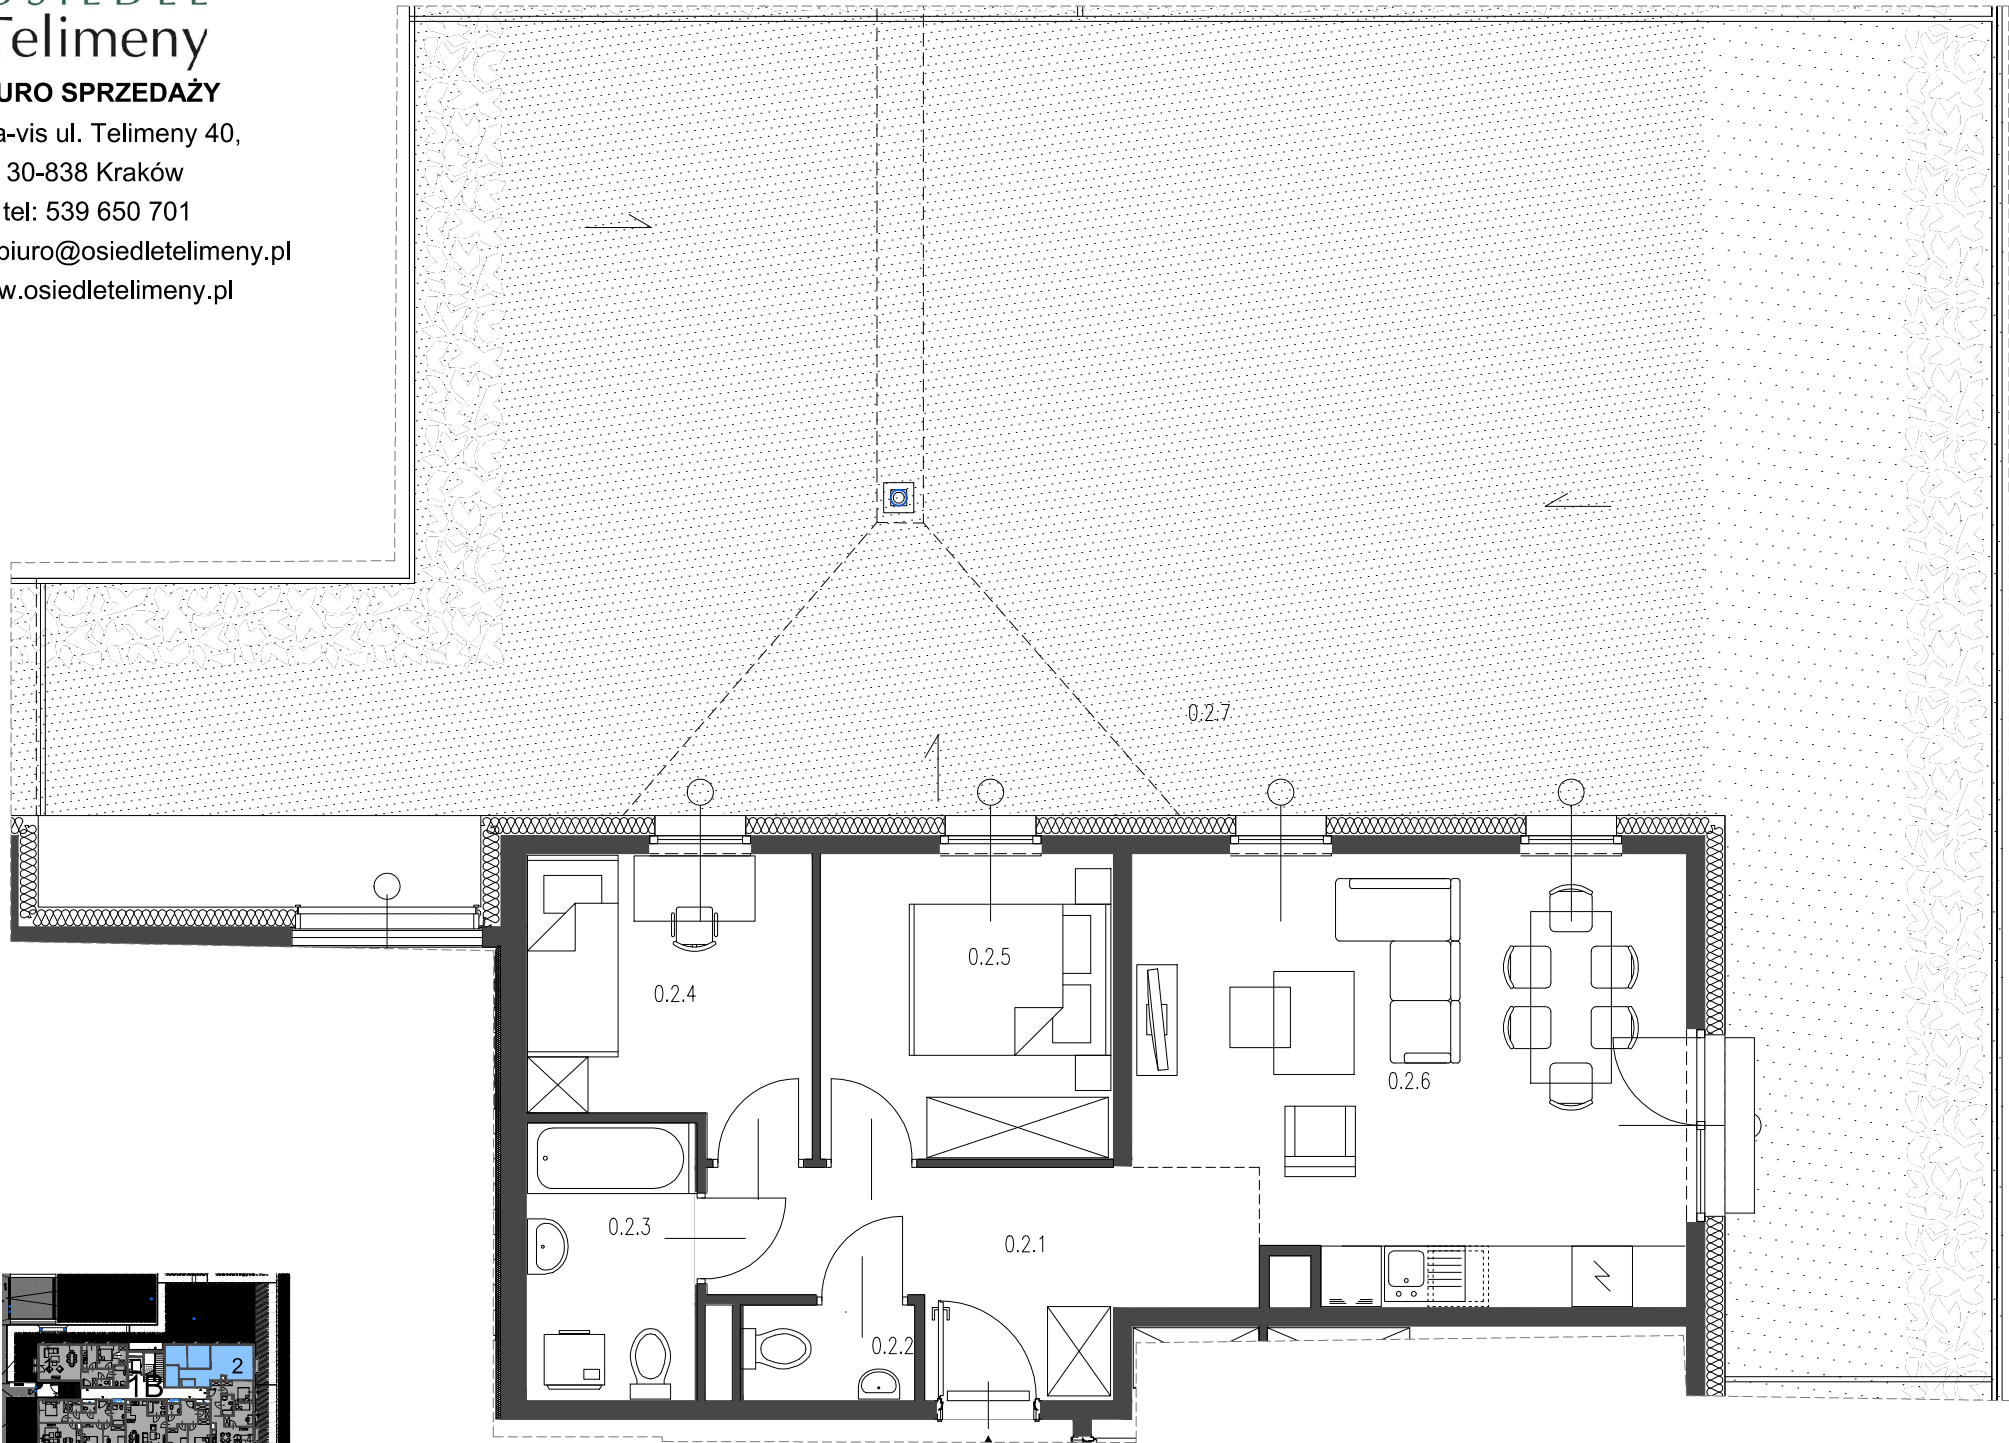

SKALA 1:100

BUDYNEK 1 SEGMENT B		54.06m ²
MIESZKANIE NR 2		
0.2.1	przedpokój	9.02m ²
0.2.2	WC	1.61m ²
0.2.3	łazienka	4.61m ²
0.2.4	pokój	7.70m ²
0.2.5	pokój	8.72m ²
0.2.6	pokój z aneksem	22.40m ²
UKŁAD MIESZKANIA:		PÓŁNOCNY-WSCHÓD
0.2.7	ogródek	150.13m ²

PARTER

NUMER MIESZKANIA
2

POWIERZCHNIA MIESZKANIA
54.06m²

- POWIERZCHNIA UŻYTKOWA OBLICZANA WEDŁUG NORMY ISO 9836:2022-07
- RZUT MIESZKANIA ZOSTAŁ SPORZĄDZONY NA PODSTAWIE PROJEKTU BUDOWLANEGO, ZASTRZEGA SIĘ MOŻLIWOŚĆ ZMIAN W UKŁADZIE MIESZKANIA I PODANYCH POWIERZCHNIACH, ZGODNIE Z ZAPISAMI UMOWY DEWELOPERSKIEJ.
- W ZWIĄZKU W OPRACOWYNIEM PROJEKTU WYKONAWCZEGO ZE WZGLĘDÓW KONSTRUKCYJNYCH, INSTALACYJNYCH I ARCHITEKTONICZNYCH MOGĄ WYSTĄPIĆ ZMIANY W ZAKRESIE PIONÓW I KOMINÓW ORAZ KOREKTY OTWORÓW OKIENNYCH

B2STUDIO

0
PIĘTRO