
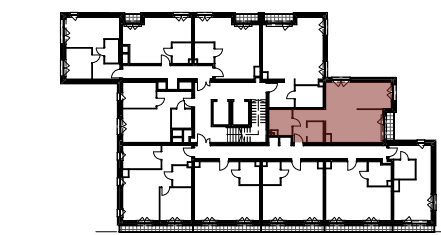


KAPITANAT GARBARY

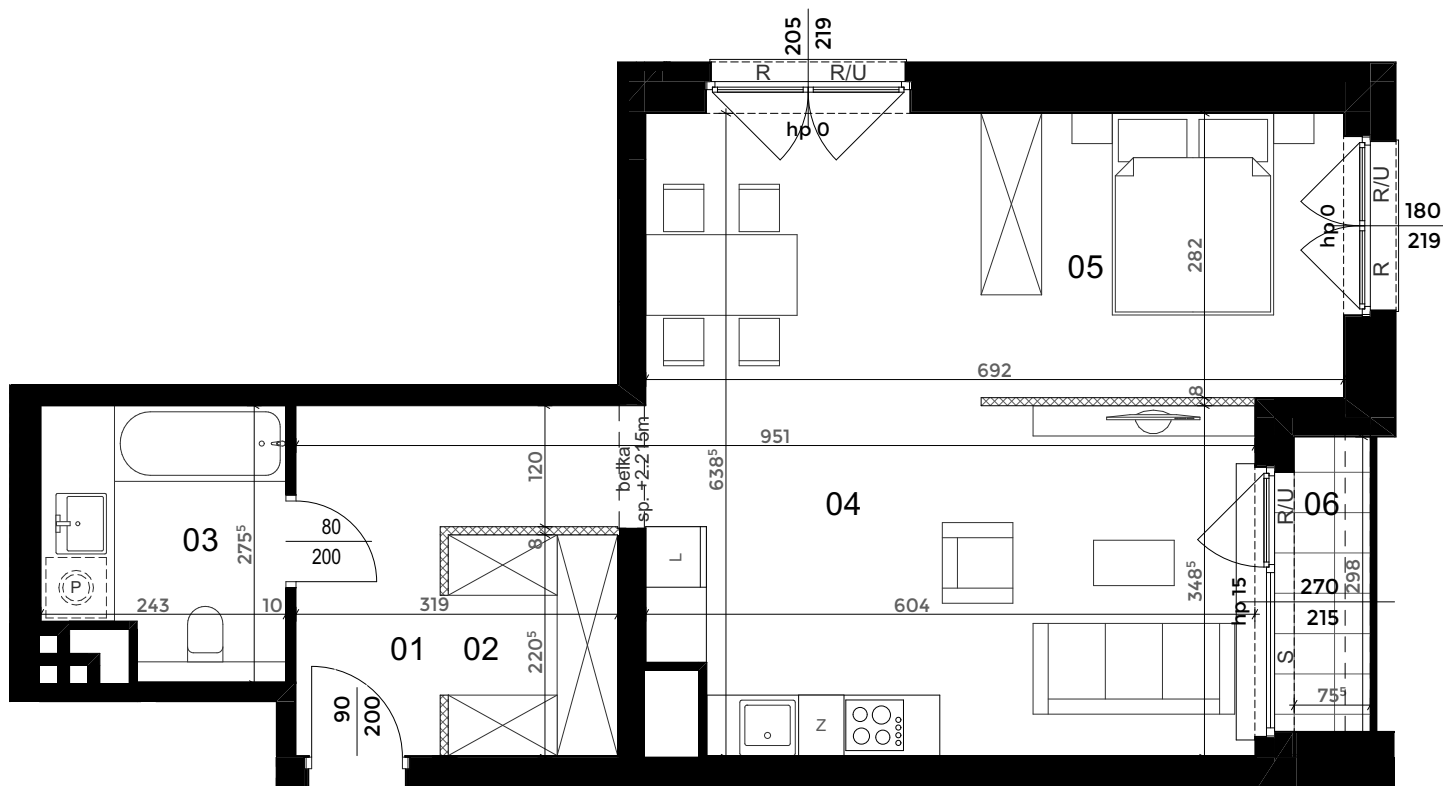

Rodzaje ścian

- ściany z możliwością demontażu
- ściany bez możliwości demontażu

Rodzaje okien

- R/U rozwierno uchylne
- R rozwierno
- S stałe

zestawienie powierzchni [m²]

01 Korytarz	7,09
02 Wnęka garderobiana	3,76
03 Łazienka	6,08
04 Salon + aneks kuchenny	30,36
05 Aneks sypialny	10,14
razem	57,43
06 Loggia	2,20

Proxin

Biuro sprzedaży
ul. Meissnera 4/U3, 60-408 Poznań
sprzedaz@kapitanatgarbary.pl, +48 61 671 18 05
www.kapitanatgarbary.pl

Nota prawna: Powierzchnie pomieszczeń obliczono wg normy PN-ISO 9836:2022-07 na poziomie podłogi z uwzględnieniem wykończenia ścian (nie licząc listew cokołowych i progów). Wymiary oraz powierzchnie mają charakter poglądowy i mogą różnić się nieznacznie od powierzchni rzeczywistych po wybudowaniu budynku. Aranżacja pomieszczeń jest tylko propozycją, ma charakter poglądowy i nie stanowi oferty handlowej.

102/09