


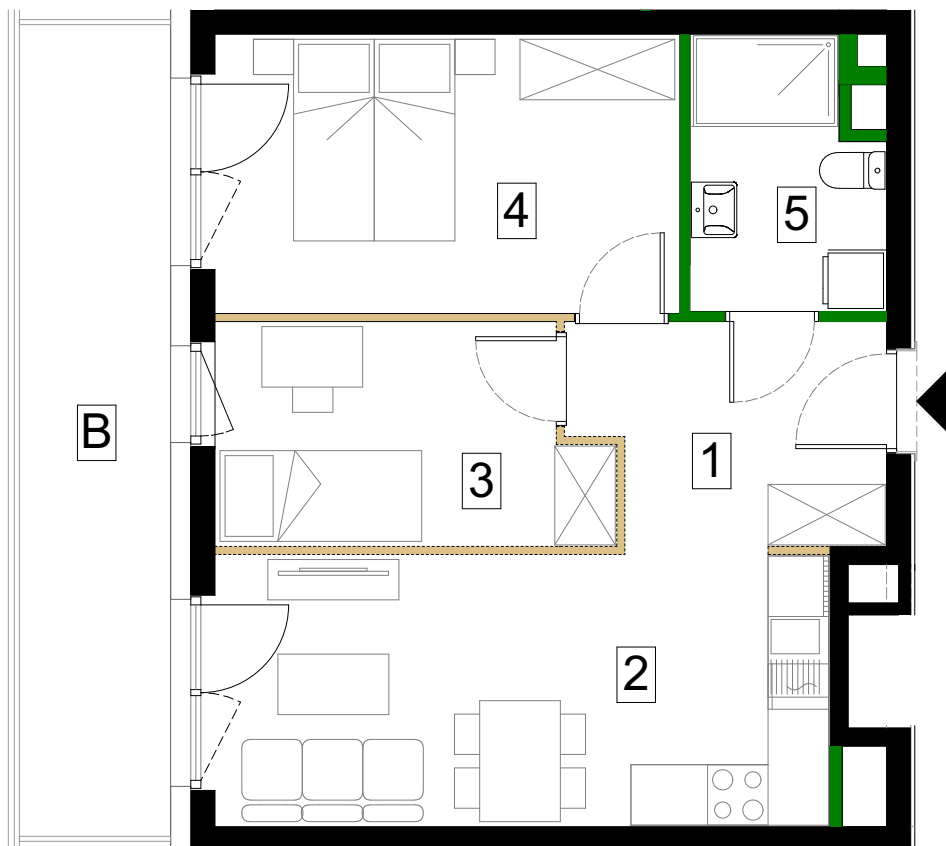

SKALA 1:75



Antrans Zagórskie Tarasy Sp. z o.o.
32-300 Oikusz
Ul. Zagaje 2A

www.antransinvest.pl

1. Wymiary balkonów, tarasów, ogródków, lokalizacja przyborów sanitarnych i inne podano na podstawie projektu budowlanego. W toku budowy mogą wystąpić różnice w stosunku do stanu wynikającego z projektu, wynikające ze specyfikacji prac budowlanych.
2. Przedstawiona aranżacja lokalu jest przykładowa, rysunki w tym zakresie mają charakter poglądowy oraz informacyjny i nie stanowią oferty w rozumieniu Kodeksu Cywilnego.
3. Powierzchnia użytkowa lokali mieszkalnych oraz pomieszczeń określana jest przy uwzględnieniu treści Polskiej normy PN-ISO 9836:2022-07. Powierzchnia użytkowa nie uwzględnia powierzchni elementów przeznaczonych do modyfikacji (rury, kanały, ściany działowe), oraz powierzchni otworów, drzwi i okien.
4. Pralka zlokalizowana przy umywalce jest w zabudowie.




ŚCIANY DZIAŁOWE



ŚCIANY DZIAŁOWE
DO MODYFIKACJI



Schemat kondygnacji 3

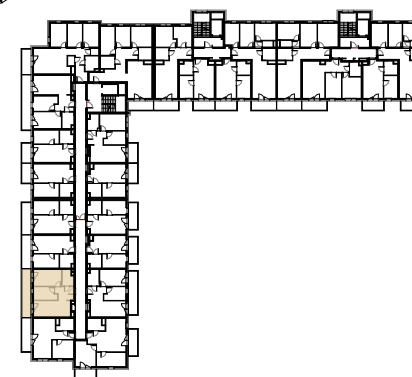

Piętro 3 - klatka A		M52
Nr.	Nazwa pomieszczenia	Powierzchnia
1	Przedpokój	6,54 m ²
2	Salon z aneksem kuchennym	16,30 m ²
3	Pokój	8,12 m ²
4	Sypialnia	12,66 m ²
5	Łazienka	4,79 m ²
Powierzchnia użytkowa		48,40 m²
B	Balkon	11,99 m ²
Powierzchnia przeznaczona do modyfikacji		0,97 m²
Suma powierzchni		49,37 m²