

POWIERZCHNIA MIESZKANIA

68,06 m²

3.1. PRZEDPOKÓJ	7,46m ²
3.2. ŁAZIENKA	4,44m ²
3.3. POKÓJ 1	11,92m ²
3.4. POKÓJ 2	11,86m ²
3.5. POKÓJ Z ANEKSEM	19,50m ²
3.6. POKÓJ 3	9,31m ²
3.7. WC	3,57m ²

POWIERZCHNIA DODATKOWA

3.8 LOGGIA	5,18m ²
------------	--------------------

LOKAL MIESZKALNY NR 11 (A/M1/3)



BUDYNEK A

POWIERZCHNIA 68,06m²

ILOŚĆ POKOI 4



SCHEMAT LOKALIZACJI, SKALA 1:1500

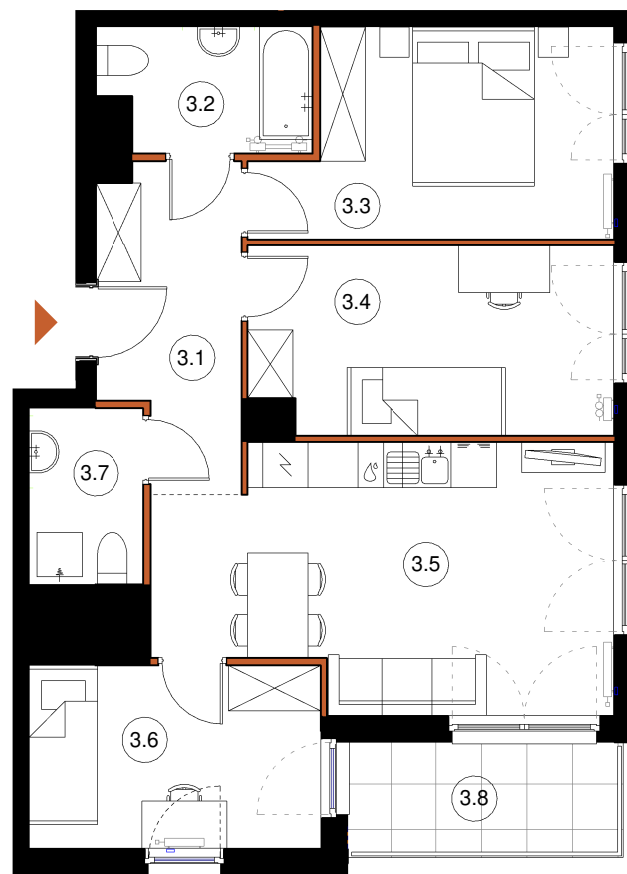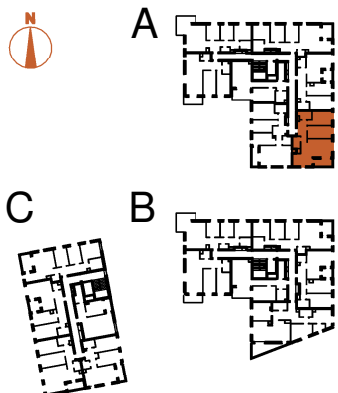

LEGENDA:

- ŚCIANY KONSTRUKCYJNE
- ŚCIANY DZIAŁOWE

TĘTNOWSKI DEVELOPMENT SP. Z O.O.
UL. WROCŁAWSKA 80, 30-017 KRAKÓW
EMAIL: BIURO@TETNOWSKI.PL
TELEFON: 12 630 99 33

ARANŻACJA WNETRZ JEST PRZYKŁADOWA

NINIEJSZA OFERTA MA CHARAKTER INFORMACYJNY I NIE STANOWI OFERTY HANDLOWEJ W ROZUMIENIU ART. 66 § 1 KODEKSU CYWILNEGO