

lokal 0.07

nr na projekcie A1-0.06

Lokal mieszkalny

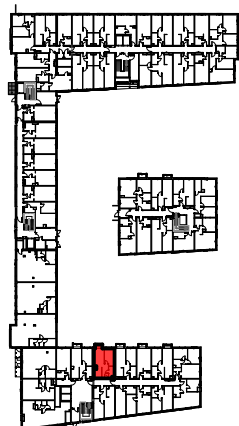
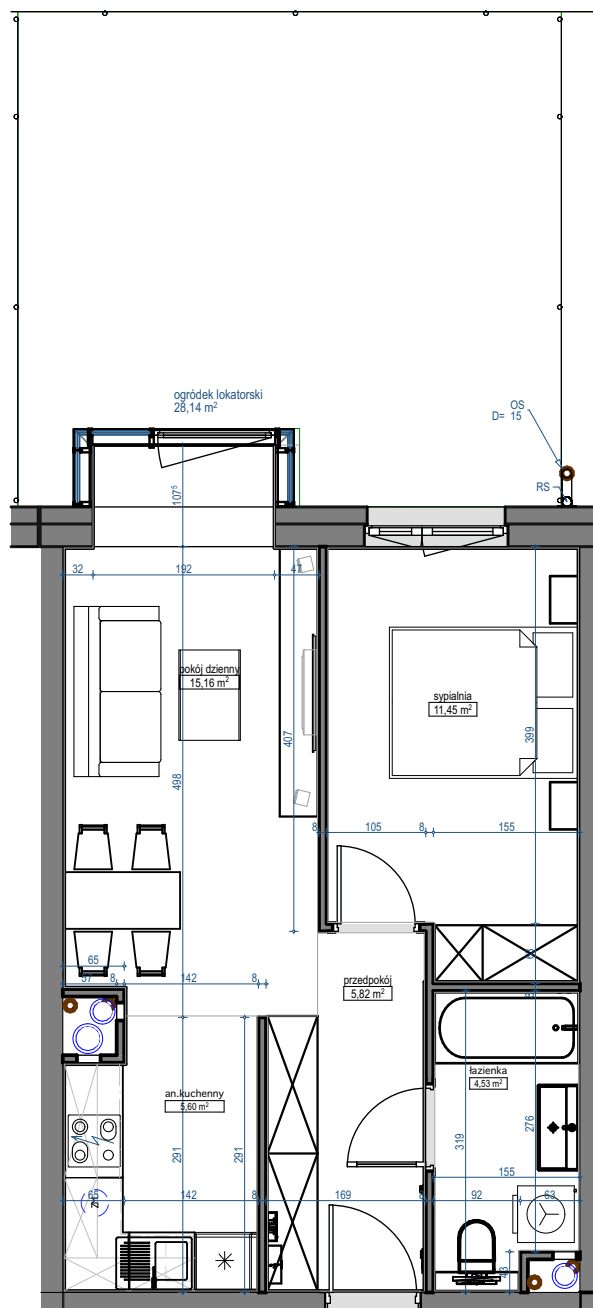
2 pokoje

42,49 m²

przedpokój	5,82
łazienka	4,53
an.kuchenny	5,58
pokój dzienny	15,11
sypialnia	11,45

PARTER

usytuowanie lokalu na kondygnacji

UWAGA: POWIERZCHNIE POMIESZCZEŃ NA RYSUNKU
PODANO WG NORMY - ISO 9836-2015-12Niniejsza karta katalogowa ma charakter poglądowy i nie stanowi oferty w
rozumieniu przepisów Kodeksu Cywilnego

skala 1:80

