


KÖPERNIKA ⁷¹

nr A/0/2

Powierzchnia 118,44 m²

Piętro 0

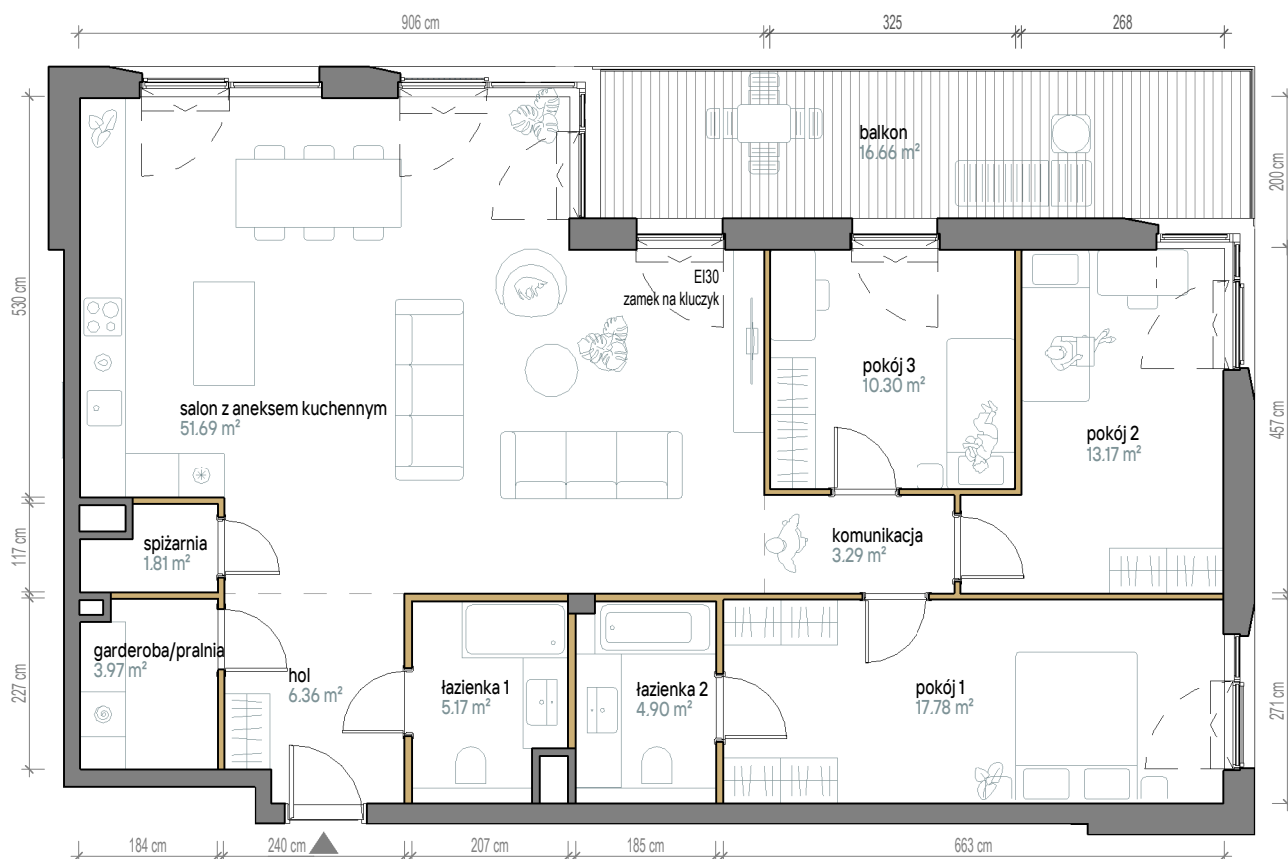


Aranżacja apartamentu jest przykładowa. Powierzchnia ogrodów i tarasów jest orientacyjna i może ulec zmianie.

Skala 1:100

Powierzchnia użytkowa

Salon z Aneksem	51,69 m ²
Pokój 1	17,78 m ²
Pokój 2	13,17 m ²
Pokój 3	10,3 m ²
Łazienka 1	5,17 m ²
Łazienka 2	4,90 m ²
Garderoba/Pralnia	3,97 m ²
Spiżarnia	1,81 m ²
Komunikacja	3,29 m ²
Hol	6,36 m ²
Razem	118,44 m²
+Balkon	16,66 m ²

Rzut kondygnacji

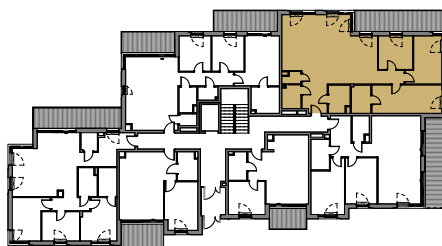

Plan osiedla

