


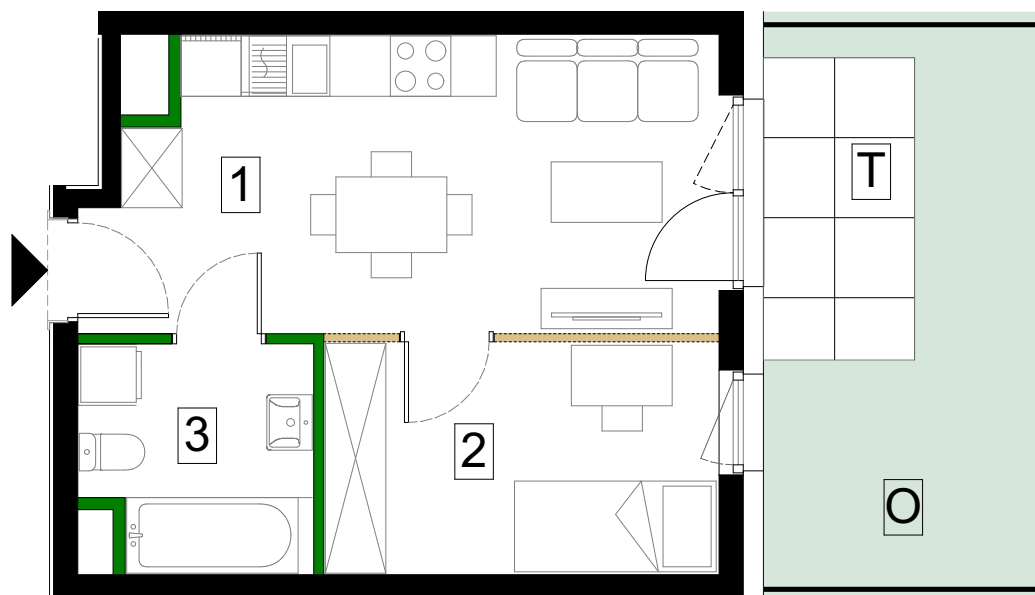

SKALA 1:75



Antrans Zagórskie Tarasy Sp. z o.o.
32-300 Olszów
Ul. Zagaje 2A


www.antransinvest.pl

- Wymiary balkonów, tarasów, ogródków, lokalizacja przyborów sanitarnych i inne podano na podstawie projektu budowlanego. W toku budowy mogą wystąpić różnice w stosunku do stanu wynikającego z projektu, wynikające ze specyfikacji prac budowlanych.
- Przedstawiona aranżacja lokalu jest przykładowa, rysunki w tym zakresie mają charakter poglądowy oraz informacyjny i nie stanowią oferty w rozumieniu Kodeksu Cywilnego.
- Powierzchnia użytkowa lokali mieszkalnych oraz pomieszczeń określana jest przy uwzględnieniu treści Polskiej normy PN-ISO 9836:2022-07. Powierzchnia użytkowa nie uwzględnia powierzchni elementów przeznaczonych do modyfikacji (rury, kanały, ścianki działowe), oraz powierzchni otworów, drzwi i okien.
- Pralka zlokalizowana przy umywalce jest w zabudowie.

ŚCIANY DZIAŁOWE

ŚCIANY DZIAŁOWE
DO MODYFIKACJI


Schemat kondygnacji Parter

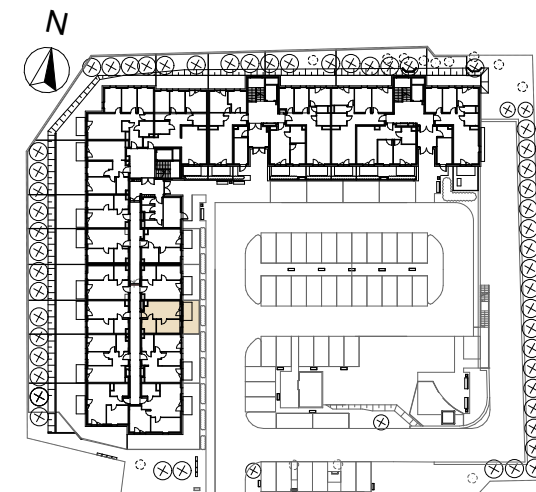

Parter - klatka A		M03
Nr.	Nazwa pomieszczenia	Powierzchnia
1	Salon z aneksem kuchennym	17,43 m ²
3	Pokój	8,96 m ²
2	Łazienka	4,93 m ²
Powierzchnia użytkowa		31,32 m²
T	Taras	4,46 m ²
O	Ogródek	10,80 m ²
Powierzchnia przeznaczona do modyfikacji		0,31 m ²
Suma powierzchni		31,63 m²