


KOPERNIKA 71

nr A/2/5

Powierzchnia 68,00 m²

Piętro 2

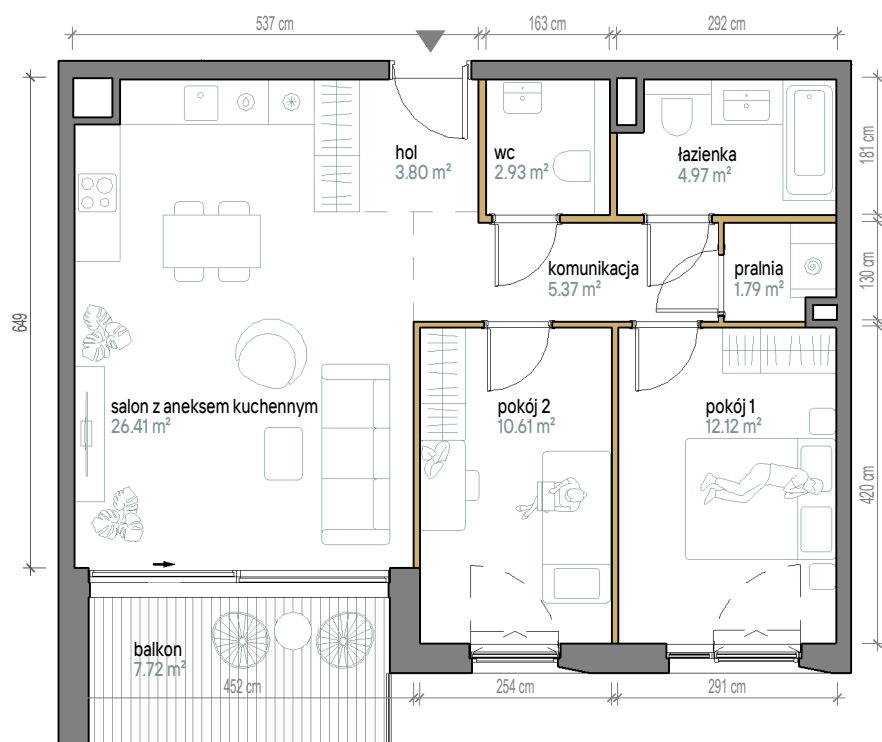


Aranżacja apartamentu jest przykładowa. Powierzchnia ogrodów i tarasów jest orientacyjna i może ulec zmianie.

Skala 1:100

Powierzchnia użytkowa

Salon z Aneksem	26,41 m ²
Pokój 1	12,12 m ²
Pokój 2	10,61 m ²
Łazienka	4,97 m ²
Wc	2,93 m ²
Pralnia	1,79 m ²
Komunikacja	5,37 m ²
Hol	3,8 m ²
Razem	68.00 m²
+Balkon	7,72 m ²

Rzut kondygnacji

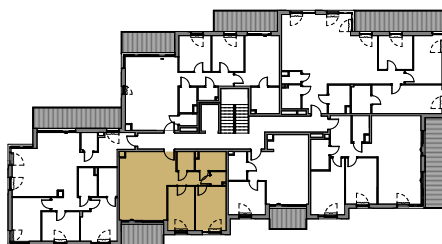

Plan osiedla

