




by CORDIA

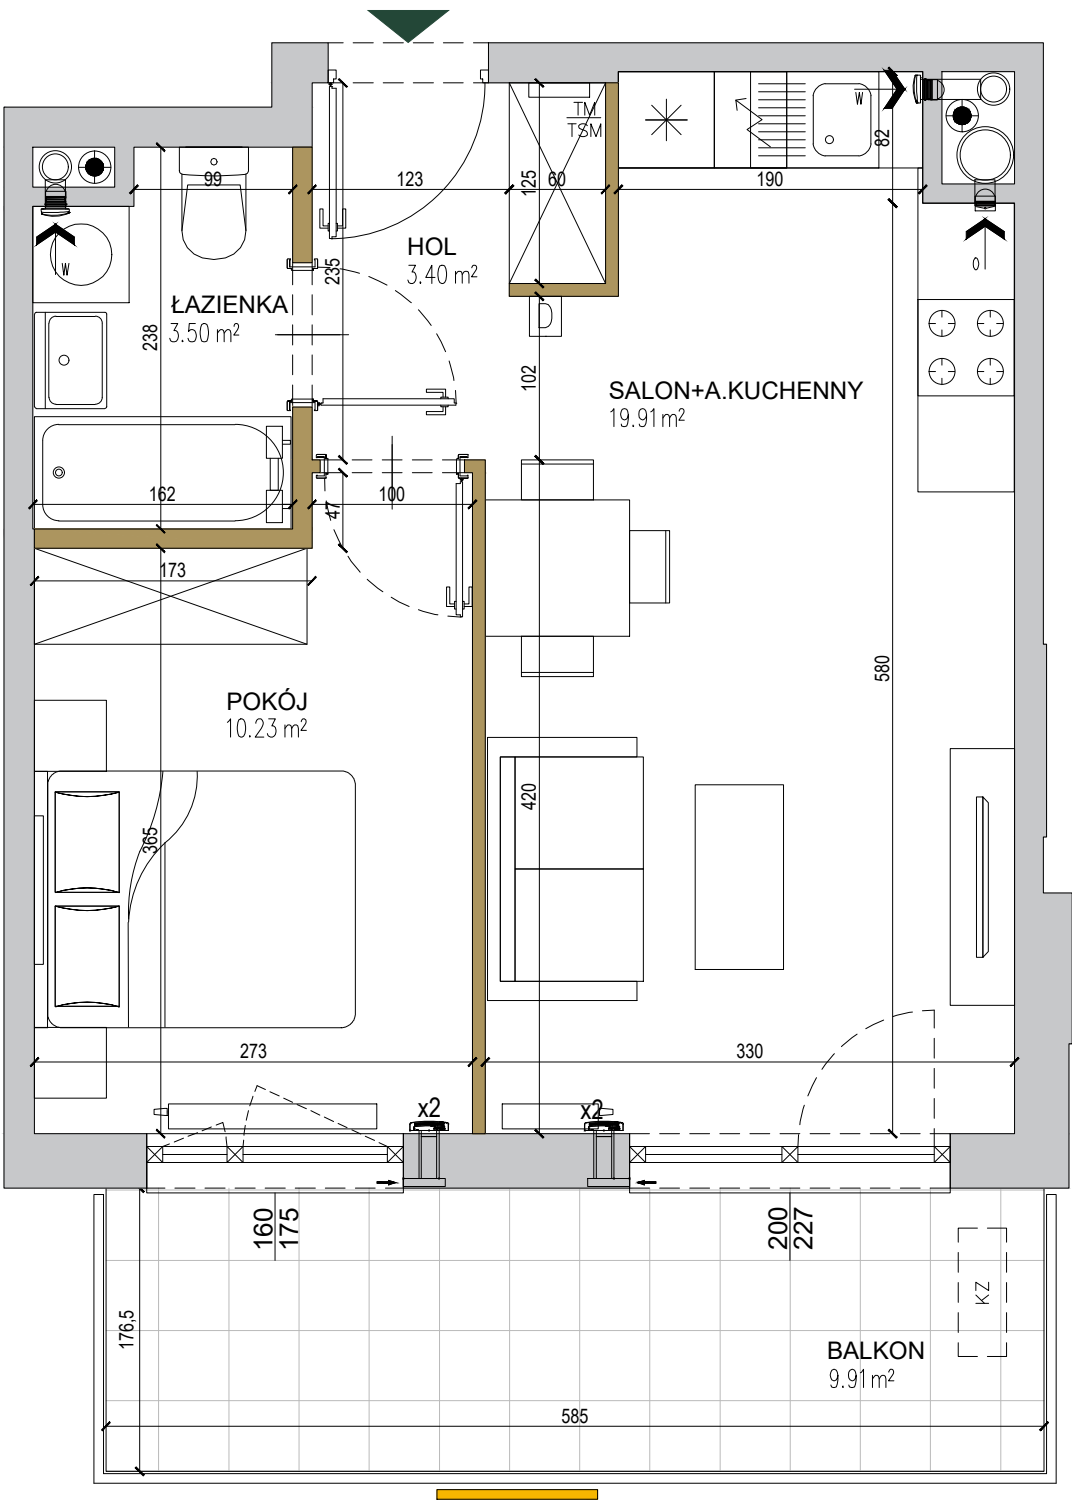

SKALA: 0 1 2 3 4 5m


- pionowy, nieprzezierny element elewacji
- ściany niedemontowalne
- ściany możliwe do rearanżacji
- możliwa lokalizacja jednostki zewnętrznej klimatyzacji
- tablica mieszkaniowa elektryczna i telekomunikacyjna
- domofon
- nawiewnik
- wywiew wentylacji mechanicznej (okap)
- kratka wentylacyjna

budynek	B
mieszkanie nr	42
piętro	II
liczba pokoi	2

ZESTAWIENIE POWIERZCHNI

SALON+A.KUCHENNY	19,91 m ²
POKÓJ	10,23 m ²
ŁAZIENKA	3,50 m ²
HOL	3,40 m ²
POW. UŻYTKOWA	37,04 m²
POW. PRZEGRÓD	1,39 m ²
POW. ROZLICZENIOWA	38,43 m²
BALKON	9,91 m ²

POŁOŻENIE NA KONDYGNACJI

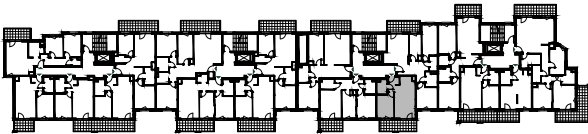

DZIAŁKA

