


KRZESŁAWICKIE



TARASY

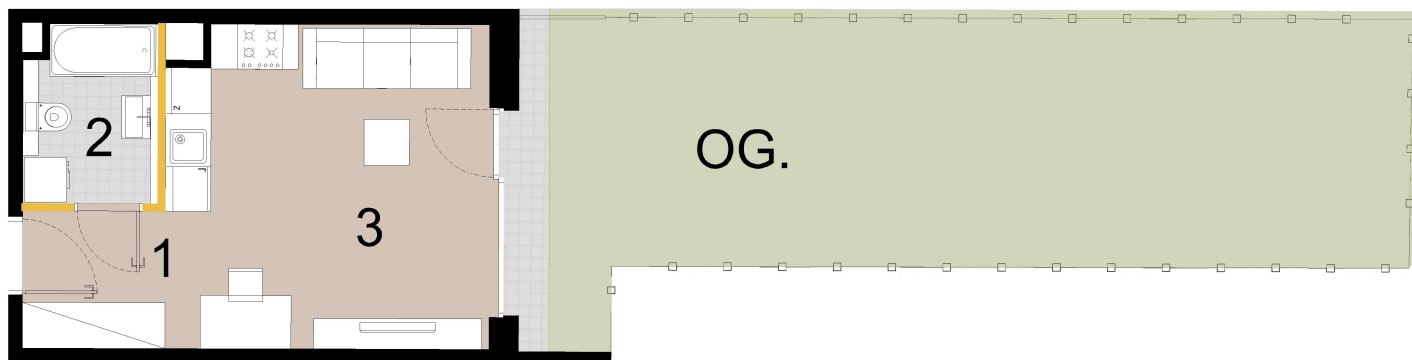

BIURO SPRZEDAŻY | SALES OFFICE

ul. Gustawa Morcinka 86

31-762 Kraków


kontakt do biura sprzedaży: +48 606 142 901

KONTAKT | CONTACT

RISTO DEWELOPER SP. Z O.O.

BIURO PROJEKTOWE | DESIGN OFFICE

STANDart ARCHITEKCI

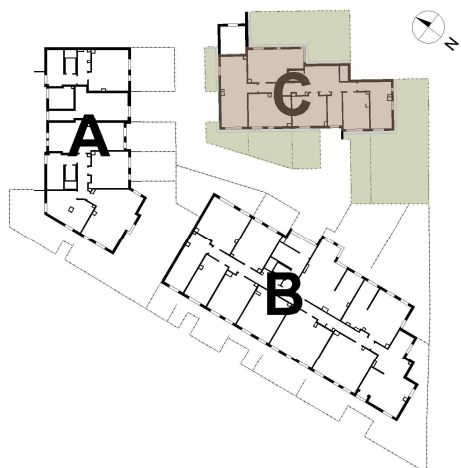

ULICA **GUSTAWA MORCINKA**

BUDYNEK: C MIESZKANIE: 02 PIĘTRO: 0

1	Hol	3.42 m ²
2	Łazienka	4.07 m ²
3	Pokój dzienny z aneksem kuchennym	18.03 m ²

Powierzchnia użytkowa 25.52 m²

Ogródek 40.14 m²

ścianki działowe

ściany konstrukcyjne, zabudowy szachtów

Powierzchnia lokalu obliczona została zgodnie z Polską Normą PN-ISO 9836:2022-07, powołaną w rozporządzeniu Ministra Rozwoju z dnia 11 września 2020 roku w sprawie szczegółowego zakresu i formy projektu budowlanego. Instalacja wodna i kanalizacyjna doprowadzona do kuchni, łazienki i WC, zakończona korkami, nie schowana w ścianach. Rozprowadzenie instalacji pod przybory łączy po stronie Nabywcy. Meble, biały montaż oraz drzwi wewnętrzne nie stanowią elementu wyposażenia lokalu. Deweloper zastrzega sobie możliwość wprowadzenia niewielkich zmian w dalszym etapie inwestycji. Przedstawiona aranżacja lokalu jest przykładowa. Podane wymiary mogą ulec zmianie ze względu na odchyłki budowlane.