



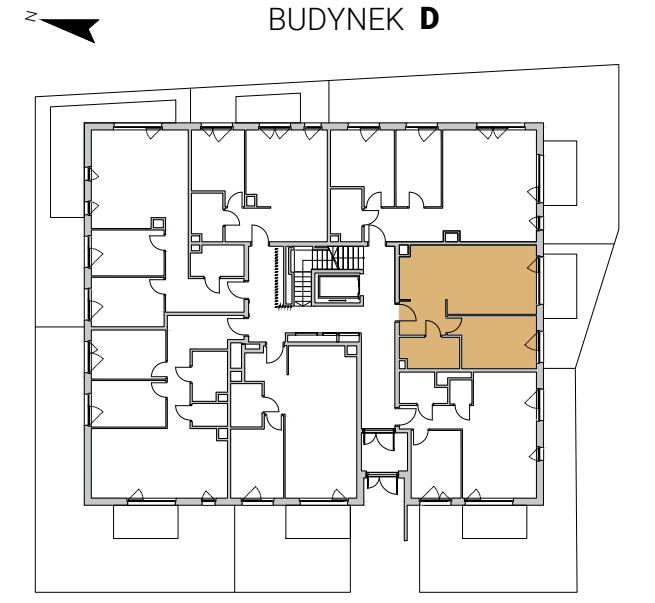

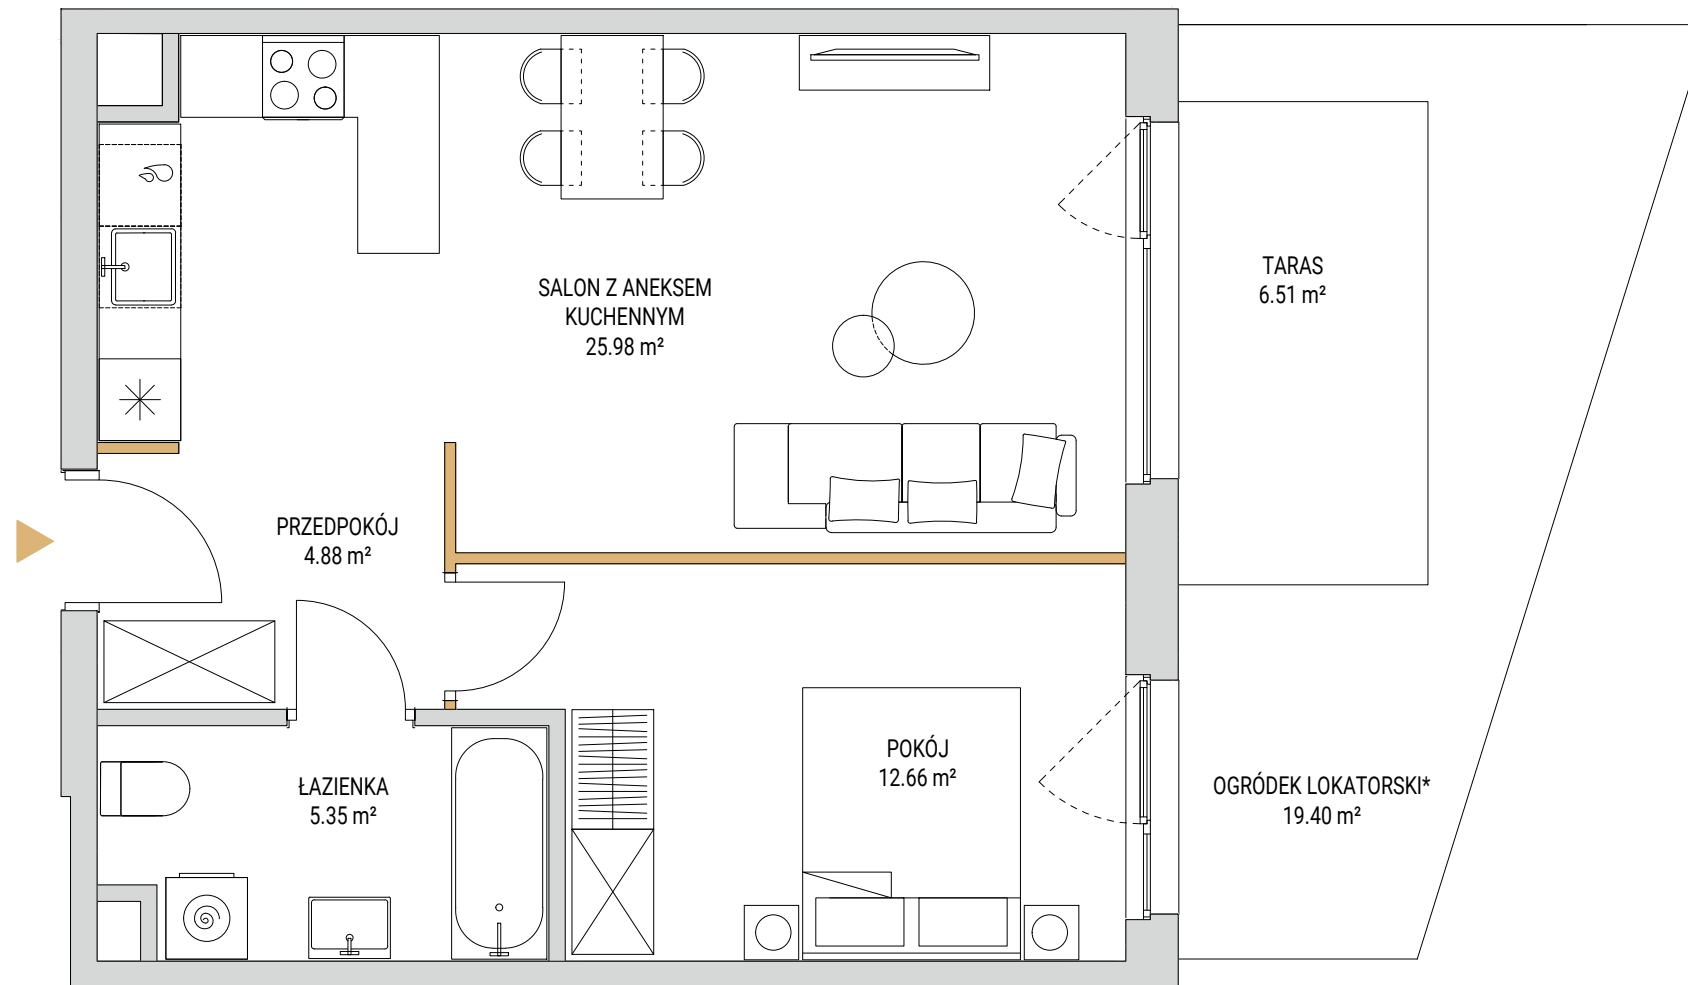


# ANANASOWA



NUMER LOKALU	<b>D.0.02</b>
POWIERZCHNIA UŻYTKOWA	<b>48.87 m<sup>2</sup></b>
POWIERZCHNIA ROZLICZENIOWA	<b>49.68 m<sup>2</sup></b>
PIĘTRO	<b>0</b>
LICZBA POKOI	<b>2</b>
POWIERZCHNIA POD ŚCIANAMI NADAJĄCYMI SIĘ DO DEMONTAŻU	<b>0.81 m<sup>2</sup></b>

 Ściany możliwe do demontażu  
 Ściany niedemontowalne

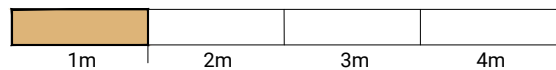

Niniejsza Karta Lokalu (w tym widniejące na niej dane oraz rysunki) ma wyłącznie charakter informacyjny i marketingowy. Informacje zawarte na niniejszej Karcie Lokalu nie są prawnie wiążące i nie stanowią oferty handlowej w rozumieniu art. 66 § 1 Kodeksu Cywilnego, jak również nie stanowią oferty w postaci elektronicznej w rozumieniu art. 66 § Kodeksu Cywilnego.

\* Wskazana na niniejszej karcie powierzchnia ogródka lokatorskiego obejmuje również wskazaną powierzchnię tarasu.

