




MIESZKANIE NR 15

POKOI **2**

POW. UŻYTKOWA **41,98 m²**

PARTER

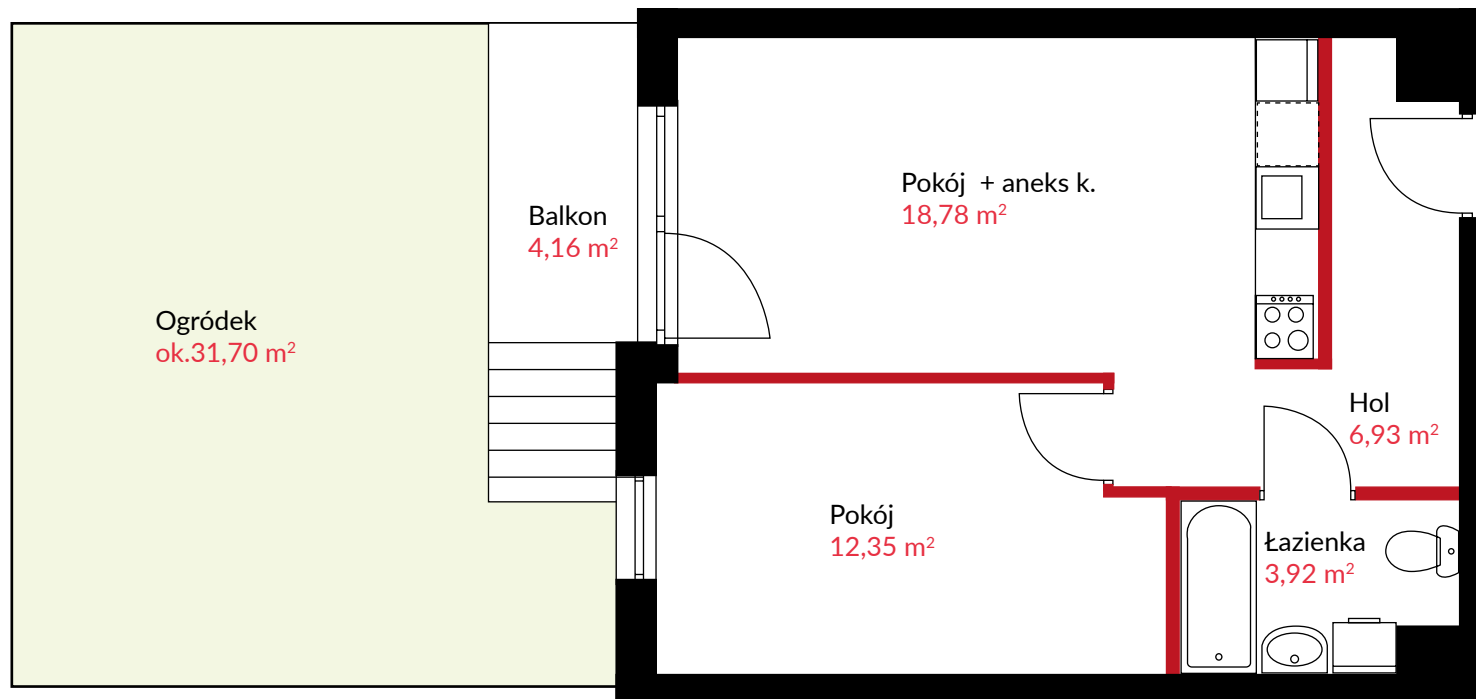

— Ściana z możliwością rozbiórki

SPRZEDAŻ MIESZKAŃ: kom. 601 88 66 88 | sprzedaz@t1.pl