

lokal 4.8

nr na projekcie A1-4.08


Lokal mieszkalny

2 pokoje **39,59 m²**

przedpokój	5,34
łazienka	4,53
an.kuchenny	4,75
pokój dzienny	13,52
sypialnia	11,45


4 PIĘTRO

usytuowanie lokalu na kondygnacji

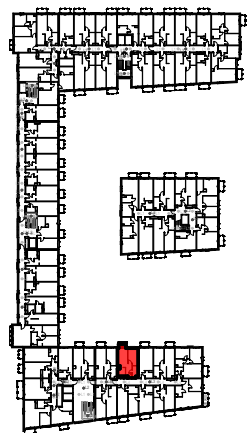

UWAGA: POWIERZCHNIE POMIESZCZEŃ NA RYSUNKU
PODANO WG NORMY - ISO 9836-2015-12

Niniejsza karta katalogowa ma charakter poglądowy i nie stanowi oferty w
rozumieniu przepisów Kodeksu Cywilnego

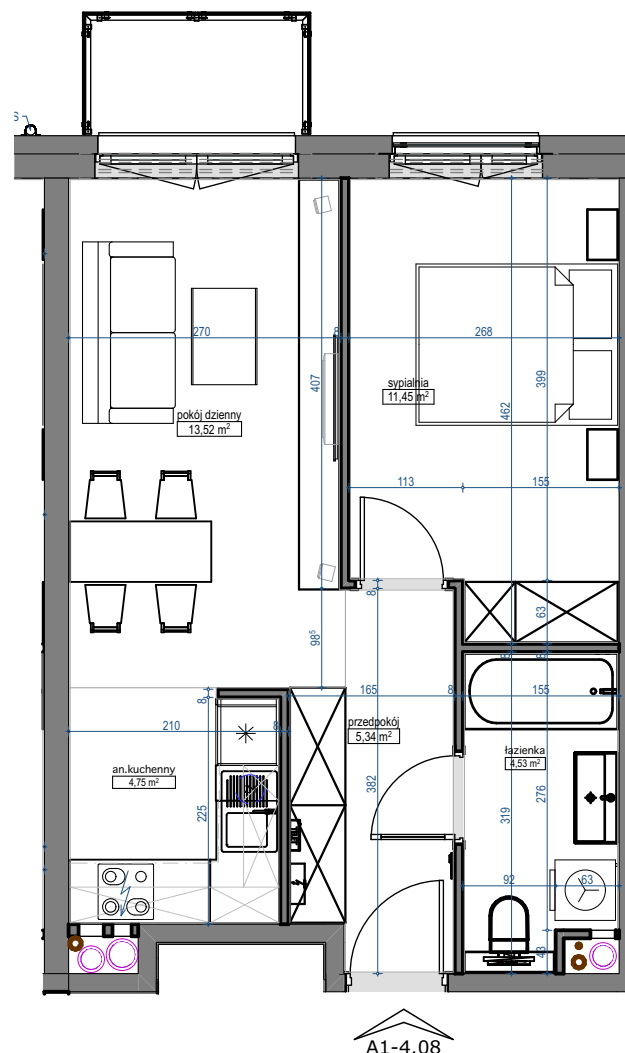

skala 1:75

