

# MIESZKANIE NR 1299 • 4 POKOJE • 65,20 m<sup>2</sup>

spravia

Spravia - Nowy Grabiszyn Sp. z o.o.  
www.nowygrabiszyn.pl



**Etap VIII** Wrocław  
ul. Miedziana  
dzielnica: Grabiszyn - Fabryczna

## DANE LOKALU:

| LOKAL NR   | LICZBA POKOI | POW. UŻYTKOWA        |
|------------|--------------|----------------------|
| 1299       | 4            | 65,20 m <sup>2</sup> |
| BUDYNEK NR | KLATKA NR    | PIĘTRO               |
| VIII       | 5            | 6                    |

## ZESTAWIENIE POWIERZCHNI


|                 |                      |
|-----------------|----------------------|
| Pokój z aneksem | 19,06 m <sup>2</sup> |
| Pokój           | 10,31 m <sup>2</sup> |
| Pokój           | 9,26 m <sup>2</sup>  |
| Pokój           | 9,14 m <sup>2</sup>  |
| Przedpokój      | 6,02 m <sup>2</sup>  |
| Hol             | 4,57 m <sup>2</sup>  |
| Łazienka        | 4,13 m <sup>2</sup>  |
| Łazienka        | 2,71 m <sup>2</sup>  |

**powierzchnia użytkowa** 65,20 m<sup>2</sup>

Powierzchnia zajęta przez elementy nadające się do usunięcia lub innej aranżacji, w tym ścianki działowe niebędące elementem konstrukcji i niezawierające szachtów instalacyjnych.



Balkon 10,15 m<sup>2</sup>

## POŁOŻENIE MIESZKANIA W BUDYNKU

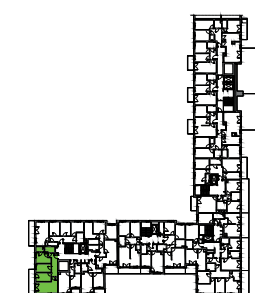

**WARTOŚĆ  
BRUTTO (PLN):**

**PROJEKTANT  
B2STUDIO**

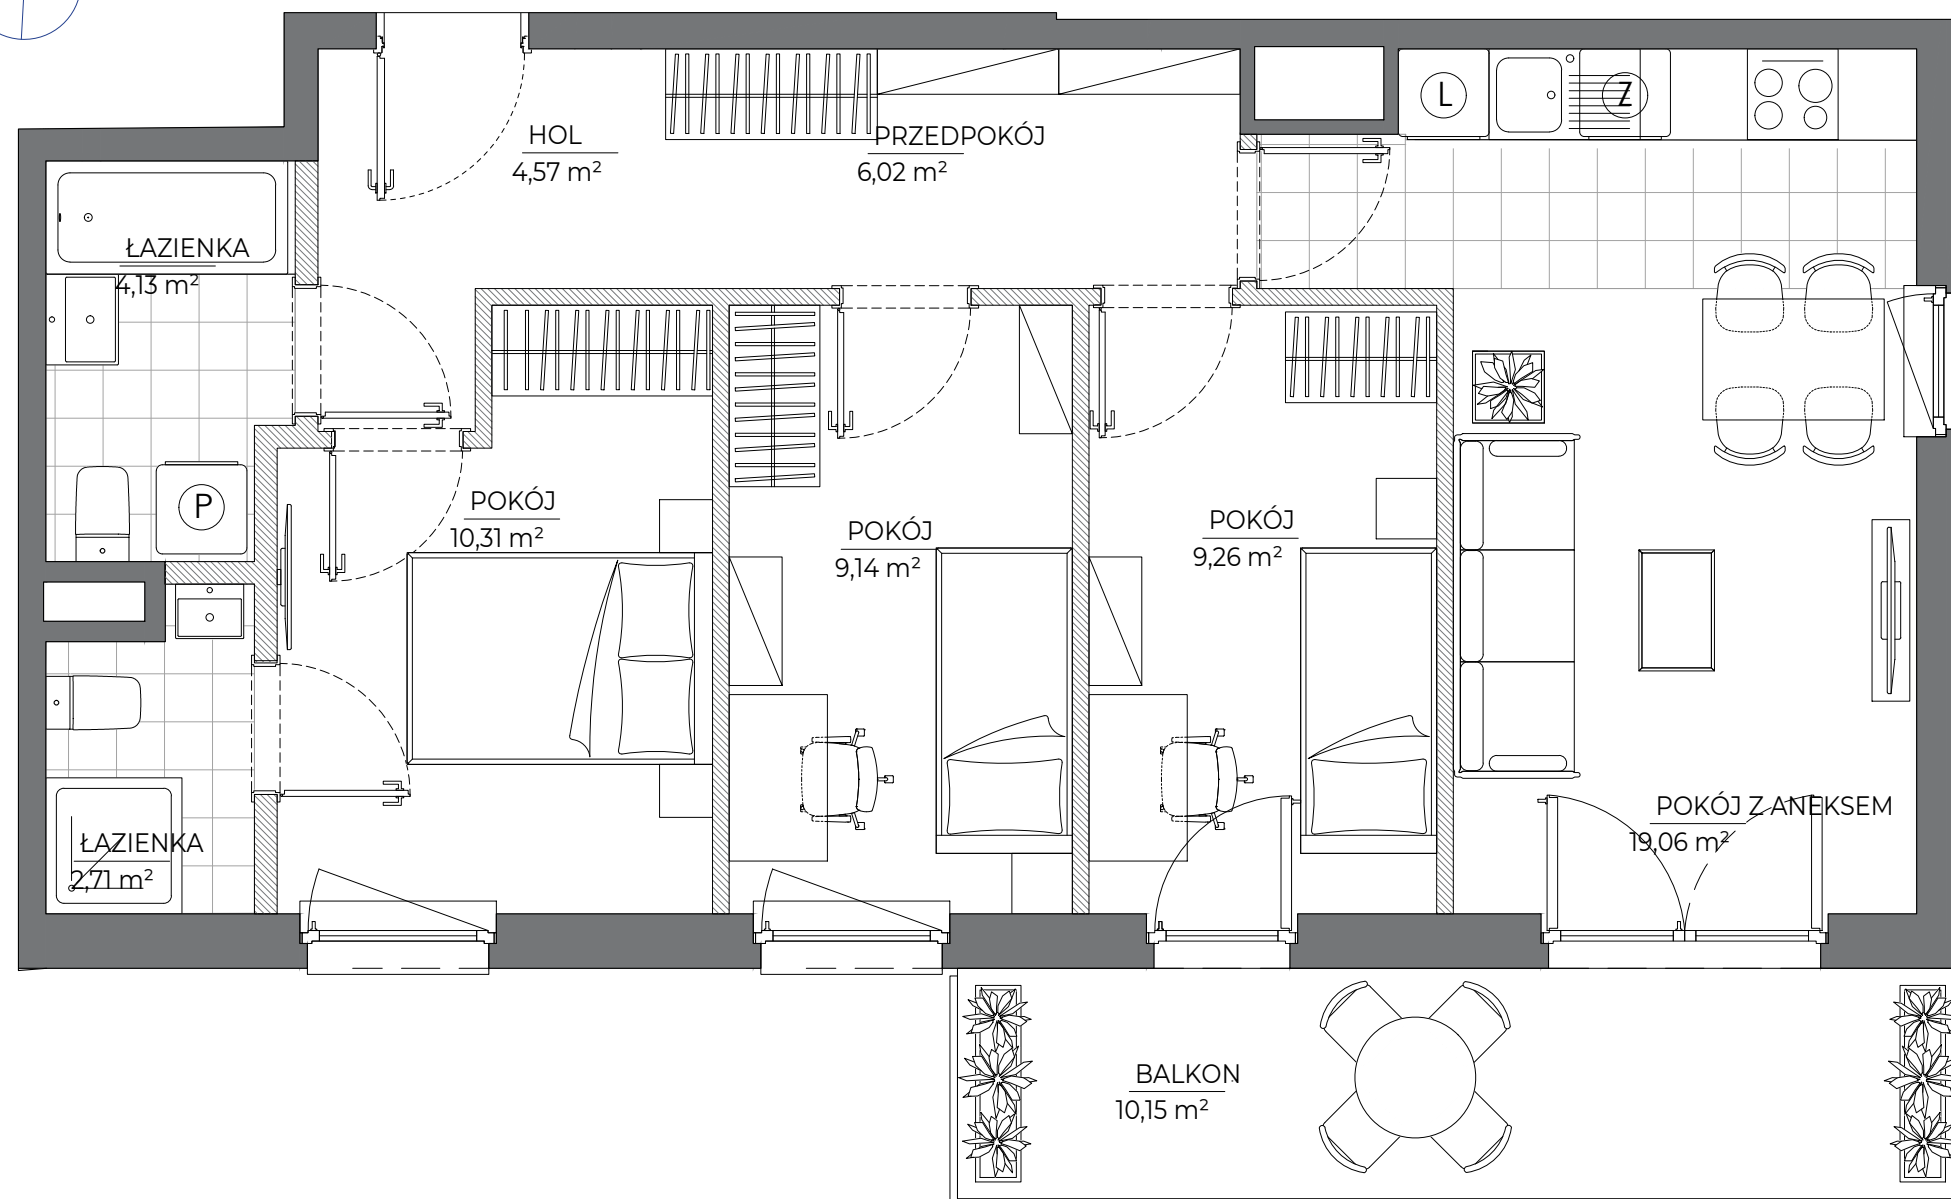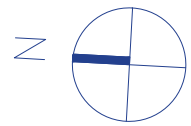

- Aranżacja lokalu mieszkalnego przedstawiona na rzucie jest przykładowa.
- Powierzchnia użytkowa lokalu określona jest na podstawie Rozporządzenia Ministra Rozwoju z dnia 11 września 2020 r. w sprawie szczegółowego zakresu i formy projektu budowlanego oraz przy uwzględnieniu treści Polskiej Normy PN-ISO 9836:2015-12.
- Niniejsza karta katalogowa opracowana została na podstawie projektu budowlanego. W toku dalszego projektowania, budowy lub zmian lokatorskich, mogą nastąpić zmiany w stosunku do informacji zawartych na karcie katalogowej, w szczególności w zakresie: powierzchni użytkowej, układu pomieszczeń oraz usytuowania lub powierzchni zajętej przez elementy nadające się do usunięcia lub innej aranżacji, takie jak np. ścianki działowe.
- Informacje na karcie nie stanowią oferty handlowej w rozumieniu art. 66 kodeksu cywilnego.

0 1 2 3 4 5m