
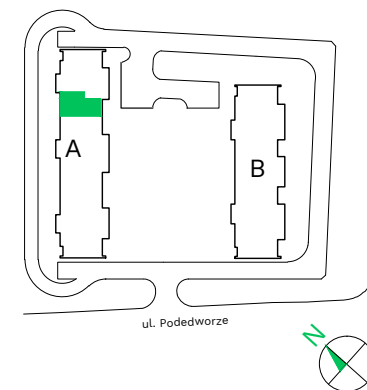


# Podedworze 13

Piaski Wielkie

Kraków

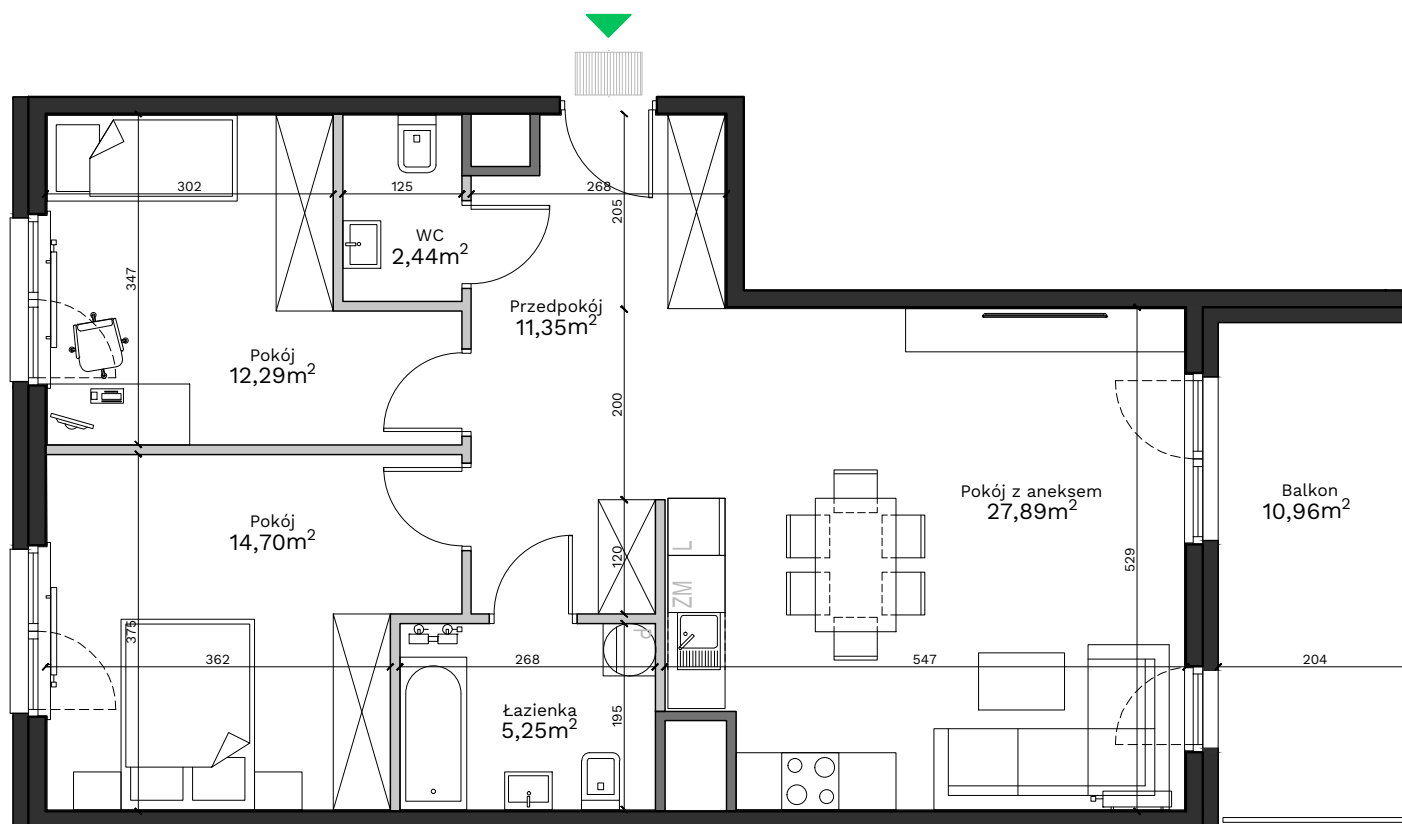

Budynek - **A**

Piętro - **9**

Mieszkanie - **114**

Przedpokój	11,35 m <sup>2</sup>
Pokój z aneksem	27,91 m <sup>2</sup>
Łazienka	5,25 m <sup>2</sup>
Pokój	14,70 m <sup>2</sup>
Pokój	12,29 m <sup>2</sup>
WC	2,44 m <sup>2</sup>


 

**Powierzchnia użytkowa** 73,94 m<sup>2</sup>

Balkon 10,96 m<sup>2</sup>

## Uwagi:

Przy obliczaniu powierzchni uwzględniono normę PN-ISO 9836:2015. Powierzchnia balkonu może ulec zmianie o 5%. Wymiary podano w stanie surowym. Przedstawiona aranżacja jest przykładowa, rysunki w tym zakresie mają charakter informacyjny i nie stanowią oferty w rozumieniu przepisów Kodeksu Cywilnego.

## Legenda:

	Ściany działowe
	Ściany wydzielające szachty
	Ściany konstrukcyjne

Biuro sprzedaży: ul. Armii Krajowej 19, 12 639 57 00

**EKOPARK**

www.ekopark.pl