




Podedworze 13

Piaski Wielkie


Kraków

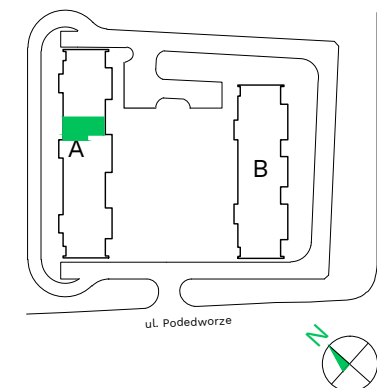

Budynek - **A**

Piętro - **9**

Mieszkanie - **73**

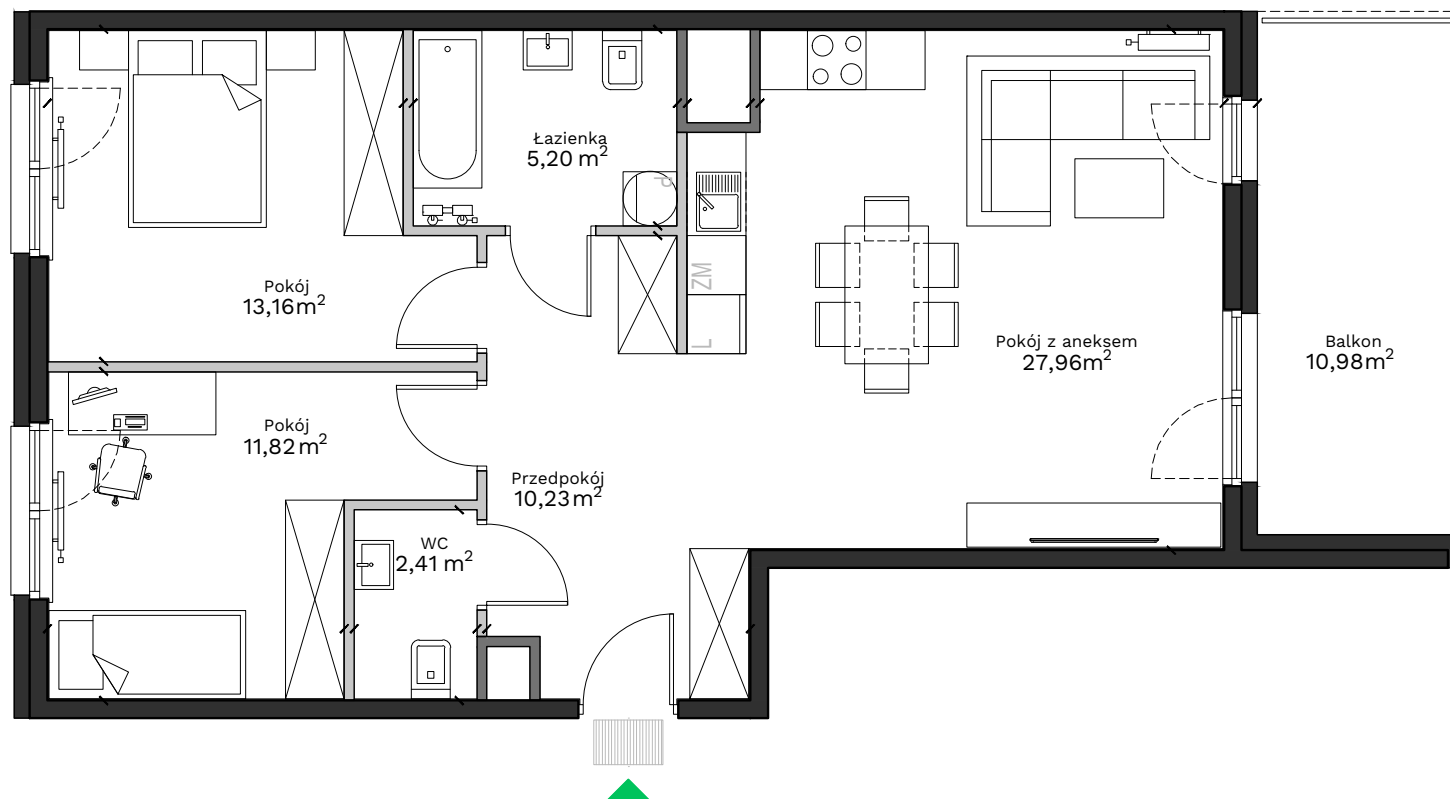

Uwagi:

Przy obliczaniu powierzchni uwzględniono normę PN-ISO 9836:2015. Powierzchnia balkonu może ulec zmianie o 5%. Wymiary podano w stanie surowym. Przedstawiona aranżacja jest przykładowa, rysunki w tym zakresie mają charakter informacyjny i nie stanowią oferty w rozumieniu przepisów Kodeksu Cywilnego.

Legenda:

	Ściany działowe
	Ściany wydzielające szachty
	Ściany konstrukcyjne

Przedpokój	10,23 m ²
Pokój z aneksem	27,96 m ²
Łazienka	5,20 m ²
Pokój	13,16 m ²
Pokój	11,82 m ²
WC	2,41 m ²
Powierzchnia użytkowa	70,78 m²
Balkon	10,98 m ²

Biurowie sprzedaży: ul. Armii Krajowej 19, 12 639 57 00

EKOPARK

www.ekopark.pl