

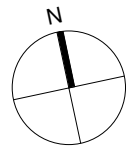
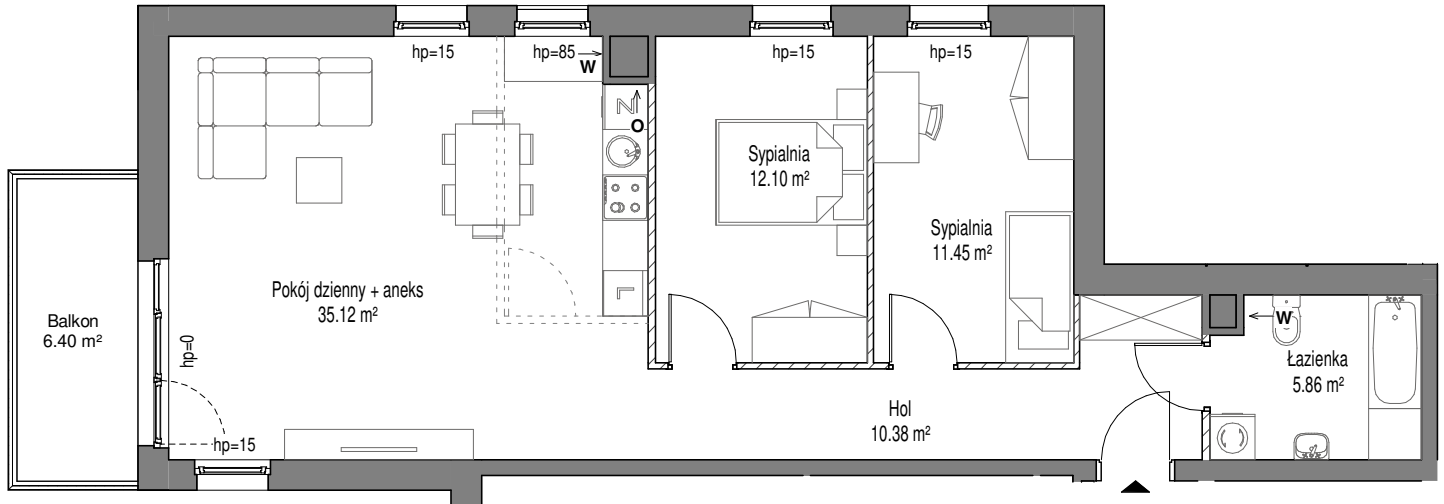


**BUDYNEK G**  
Gdańsk, ul. Letnicka

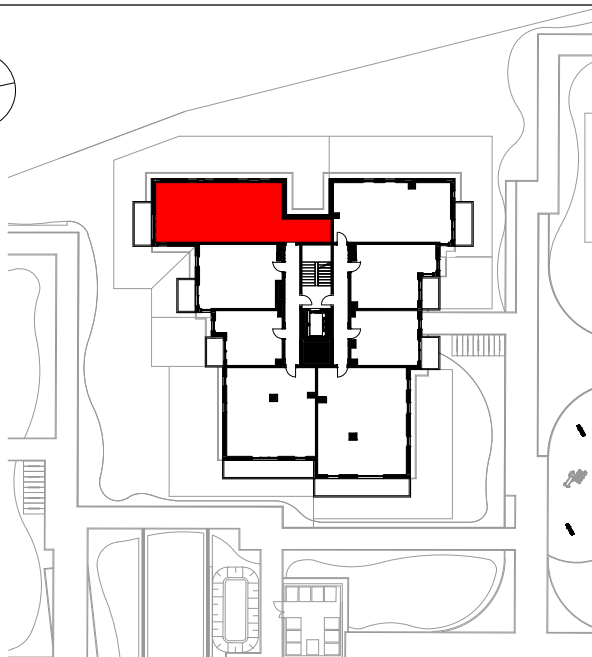

hp - wysokość parapetu mierzona od wykończonej posadzki do spodu parapetu

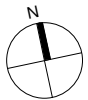

**SCHEMAT LOKALU MIESZKALNEGO NA PIĘTRZE**

SCHEMAT MA CHARAKTER JEDYNNIE POGLĄDOWY. W PRZYPADKU EWENTUALNYCH ROZBIEŻNOŚCI POMIĘDZY SCHEMATEM A PROJEKTEM BUDOWLANYM, WIĄŻĄCY JEST PROJEKT BUDOWLANY.

**ROBYG**

**ROBYG MARINA TOWER Sp. z o.o.**

Al. Rzeczypospolitej 1 02-972 Warszawa  
TEL. (22) 419 11 00, FAX (22) 419 11 03



**B1 Architekci Sp. z o.o.**

Al. Grunwaldzka 4/6, 80-236 Gdańsk  
www.b1architekci.com

FAZA:	DATA:	NR MIESZKANIA:
2.A	26.09.2023	G.4.M01
IŁOŚĆ POKOI:	POW. UŻYTKOWA MIESZKANIA WG PN-ISO 9836:	74.91 m <sup>2</sup>
3	POW. MIESZKANIA POD ŚCIANKAMI:	1.41 m <sup>2</sup>
	ŁĄCZNA POWIERZCHNIA MIESZKANIA:	76.32 m <sup>2</sup>
PIĘTRO:	POW. BALKONU:	POW. LOGGI:
4	6.40 m <sup>2</sup>	
KLATKA:	POW. TARASU:	POW. OGRÓDKA:
G		
LEGENDA:	/ SCIANKI ← W WYCIĄG WENTYLACYJNY R DRZWI CZKI REWIZYJNE, NAD PODŁOGĄ ← O MIEJSCE PODŁĄCZENIA OKAPU KUCHENNEGO	

**UWAGA:**  
 - POWIERZCHNIE LICZONE WEDŁUG NORMY PN-ISO 9836  
 - ZE WZGLĘDU NA TRWAJĄCE PRACE PROJEKTOWE POWIERZCHNIE I/LUB WYMIARY MOGĄ ULEĆ ZMIANIE  
 - WYPOSAŻENIE TYLKO W CELACH PREZENTACJI, NIE STANOWI ZOBOWIĄZANIA UMOWNEGO  
 - NINIEJSZY PROJEKT NIE STANOWI OFERTY W ROZUMIENIU PRZEPISÓW KODEKSU CYWILNEGO  
 - WYJŚCIE NA TARAS/ LOGGIE/ - MOŻLIWA RÓŻNICA POZIOMÓW  
 - PIONY KANALIZACYJNE I PIONY WENTYLACYJNE STANOWIĄ CZĘŚĆ WSPÓLNAJ INSTALACJI BUDYNKU  
 - W PRZYPADKU WYSTĘPOWANIA OTWORU REWIZYJNEGO NA PIONIE MUSI BYĆ ZAPEWNIONY DOSTĘP DO NIEGO, ZGODNIE Z DOKUMENTACJĄ TECHNICZNA  
 - W PRZYPADKU WYSTĘPOWANIA PODWÓJNYCH DRZWI BALKONOWYCH, TYLKO JEDNO SKRZYDŁO DRZWIOWE JEST WYPOSAŻONE W KLAMKĘ