


EC0003


LICZBA POKOI 2
METRAŻ 42.15 m²
PIĘTRO 0

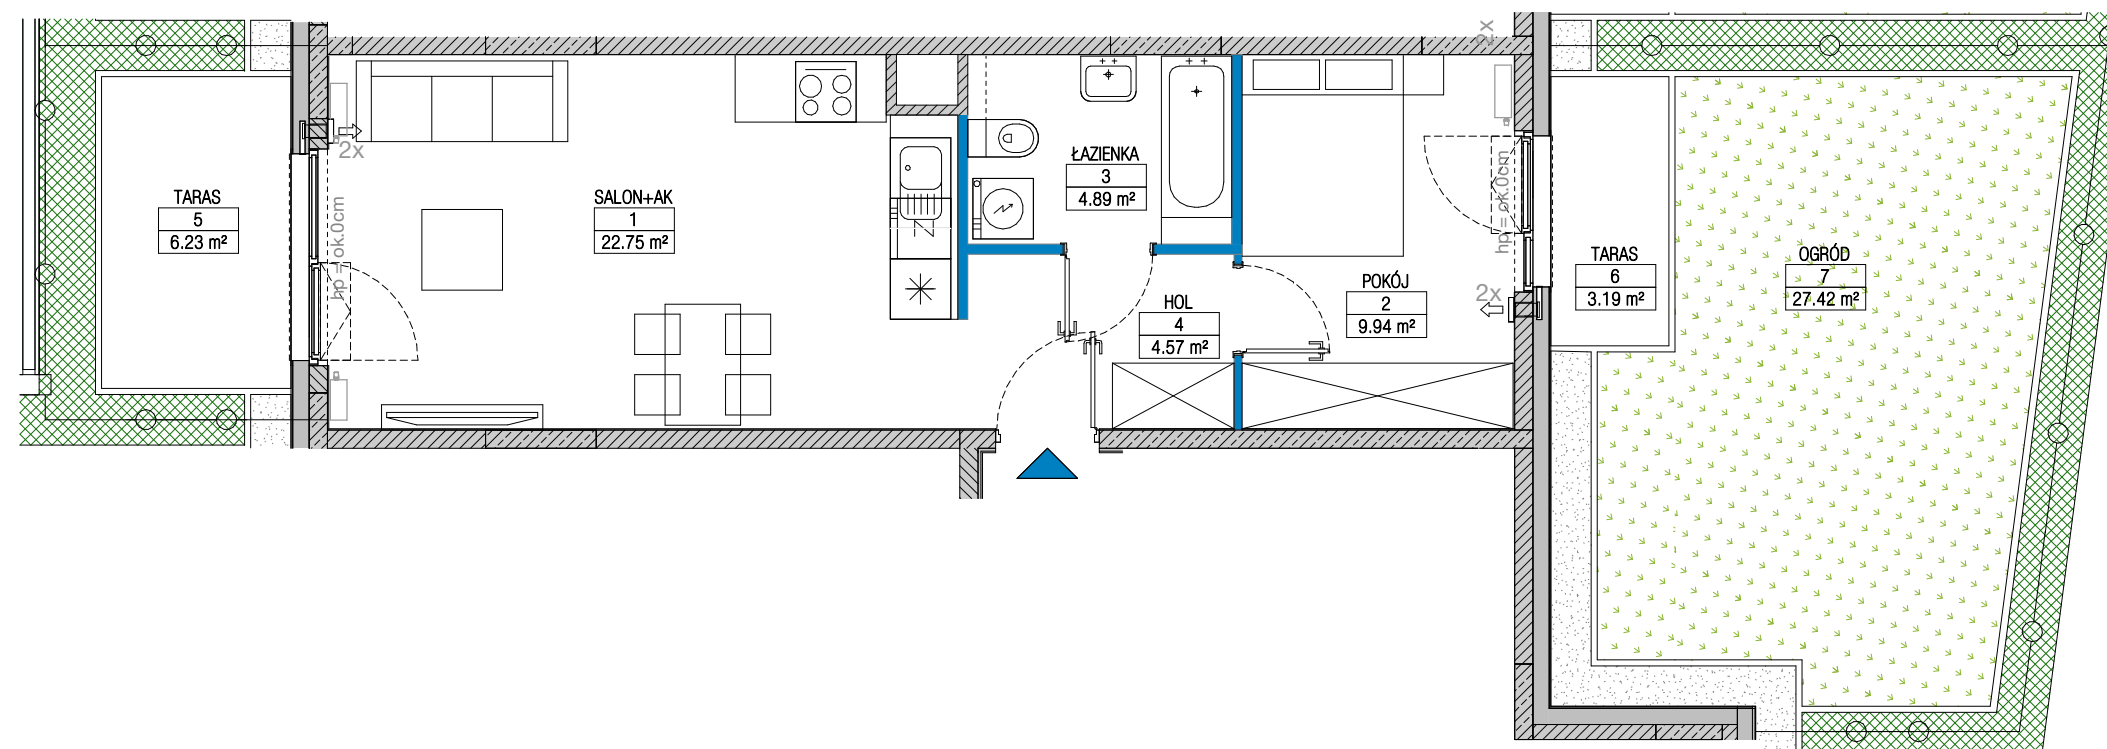


01 SALON+AK / LIVING ROOM+KITCH.	22.75 m ²
02 POKÓJ / ROOM	9.94 m ²
03 ŁAZIENKA / BATHROOM	4.89 m ²
04 HOL / HALL	4.57 m ²
05 TARAS / TERRACE	6.23 m ²
06 TARAS / TERRACE	3.19 m ²
07 OGRÓD / GARDEN	27.42 m ²

ŚCIANKI DZIAŁOWE O POWIERZCHNI 0.80m² NADAJĄCE SIĘ DO DEMONTAŻU

RZUT KONDYGNACJI Z ZAZNACZONYM MIESZKANIEM

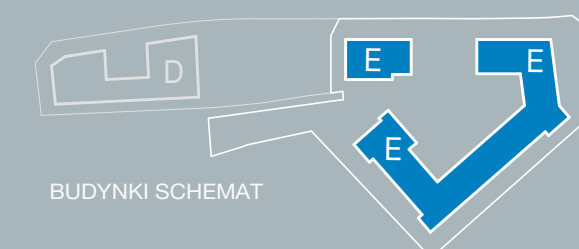


BUDYNKI SCHEMAT

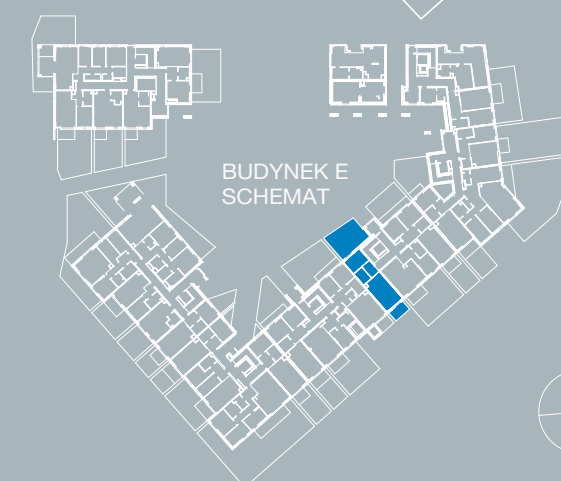

BUDYNEK E SCHEMAT

Ściany konstrukcyjne i kominy - elementy stałe Ściany działowe nadające się do demontażu.

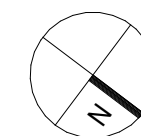

UWAGA:

- W toku realizacji prac budowlanych mogą wystąpić zmiany w stosunku do informacji zawartych na kartach katalogowych, w tym w powierzchniach, wymiarach, usytuowaniu elementów i punktów instalacyjnych. Podane wymiary są wymiarami w świetle pionowych przegród w stanie surowym.
- Powierzchnie liczone są według normy PN-ISO 9836:2015 dla wymiarów lokalu w stanie wykończonym. Do powierzchni lokalu nie wlicza się powierzchni pod ścianami działowymi nadającymi się do demontażu.
- Przedstawiona aranżacja, w tym drzwi wewnętrzne, meblowanie, ceramika sanitarna, sprzęt AGD i RTV, ma charakter przykładowy i nie stanowi wyposażenia nabywanego lokalu. Pomiarów pod zakup mebli, urządzeń i wyposażenia należy dokonywać z natury, po zakończeniu realizacji.

YIT

SPOKOJNY — MOKOTÓW —

BIURO SPRZEDAŻY
ul. Pory 53
02-757 Warszawa
800 800 948
info@yit.pl

FOLLOW US

facebook.com/YITpolska
instagram.com/yitpolska

ul. Polska
800 800 948
yit.pl