

BUDYNEK B2

I Piętro  
Mieszkanie 3 - pokojowe

|                        |                      |
|------------------------|----------------------|
| 1. Przedpokój          | 7,53 m <sup>2</sup>  |
| 2. WC                  | 1,67 m <sup>2</sup>  |
| 3. Łazienka            | 5,27 m <sup>2</sup>  |
| 4. Sypialnia           | 11,94 m <sup>2</sup> |
| 5. Pokój               | 9,47 m <sup>2</sup>  |
| 6. Salon + aneks kuch. | 24,07 m <sup>2</sup> |

**Pow. mieszkalna 59,95 m<sup>2</sup>**

7. Balkon 4,45 m<sup>2</sup>

INFORMACJA

Rzut ma charakter informacyjny i nie stanowi oferty w rozumieniu handlowym i Kodeksu Cywilnego. Przedstawiona aranżacja mieszkania, rozmieszczenia mebli i elementów wyposażenia jest przykładowa. Rzeczywista powierzchnia mieszkania zostanie obliczona na podstawie obmiaru powykonawczego zgodnie z zawartą umową deweloperską. Wizualizacje stanowią element poglądowy. Kolorystyka, elementy bryły budynku oraz elewacja mogą ulec zmianie. **Wymiary projektowe orientacyjne bez uwzględnienia grubości tynków ścian wewnętrznych mieszkania.**

DEWELOPER





tel. 502 122 330  
e-mail: [sprzedaz@arkop.com.pl](mailto:sprzedaz@arkop.com.pl)  
[www.arkop-dweloper.pl](http://www.arkop-dweloper.pl)  
ul. Jerzmanowska 18 54-530 Wrocław

ARCHITEKT



ul. Szewska 75/77 biuro@chillhouse.pl  
50-121 Wrocław www.chillhouse.pl

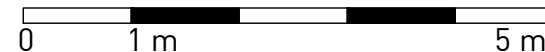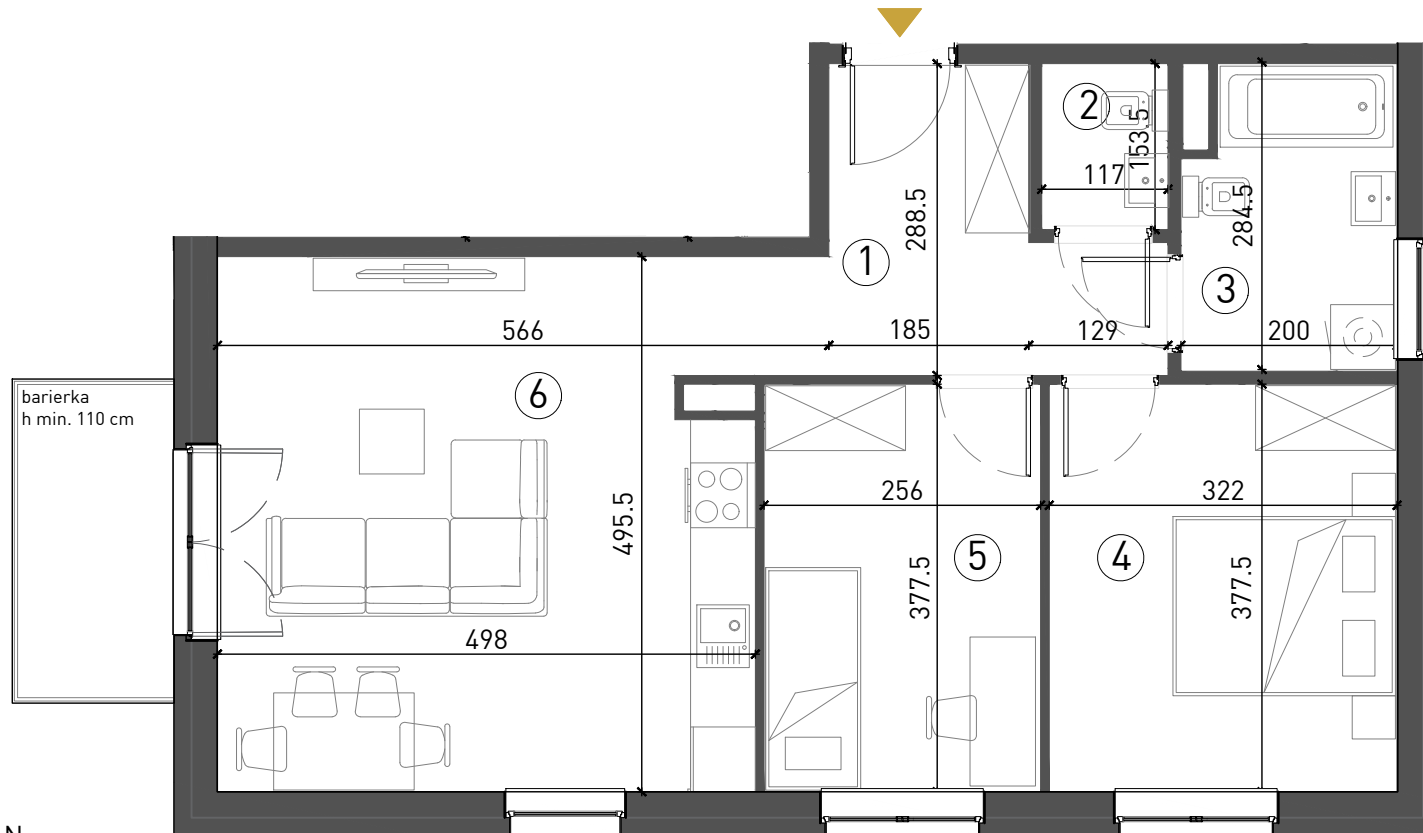

SCHEMAT OSIEDLA



RZUT KONDYGNACJI

