

lokal 2.01

nr na projekcie A1-2.01


Lokal mieszkalny

1 pokojowy 26,57 m²

przedpokój	3,61
łazienka	5,69
an.kuchenny	1,58
pokój dzienny	15,69


2 PIĘTRO

usytuowanie lokalu na kondygnacji

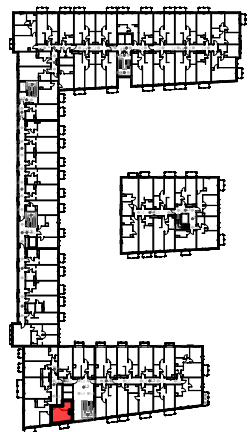

UWAGA: POWIERZCHNIE POMIESZCZEŃ NA RYSUNKU
PODANO WG NORMY - ISO 9836-2015-12

Niniejsza karta katalogowa ma charakter poglądowy i nie stanowi oferty w
rozumieniu przepisów Kodeksu Cywilnego

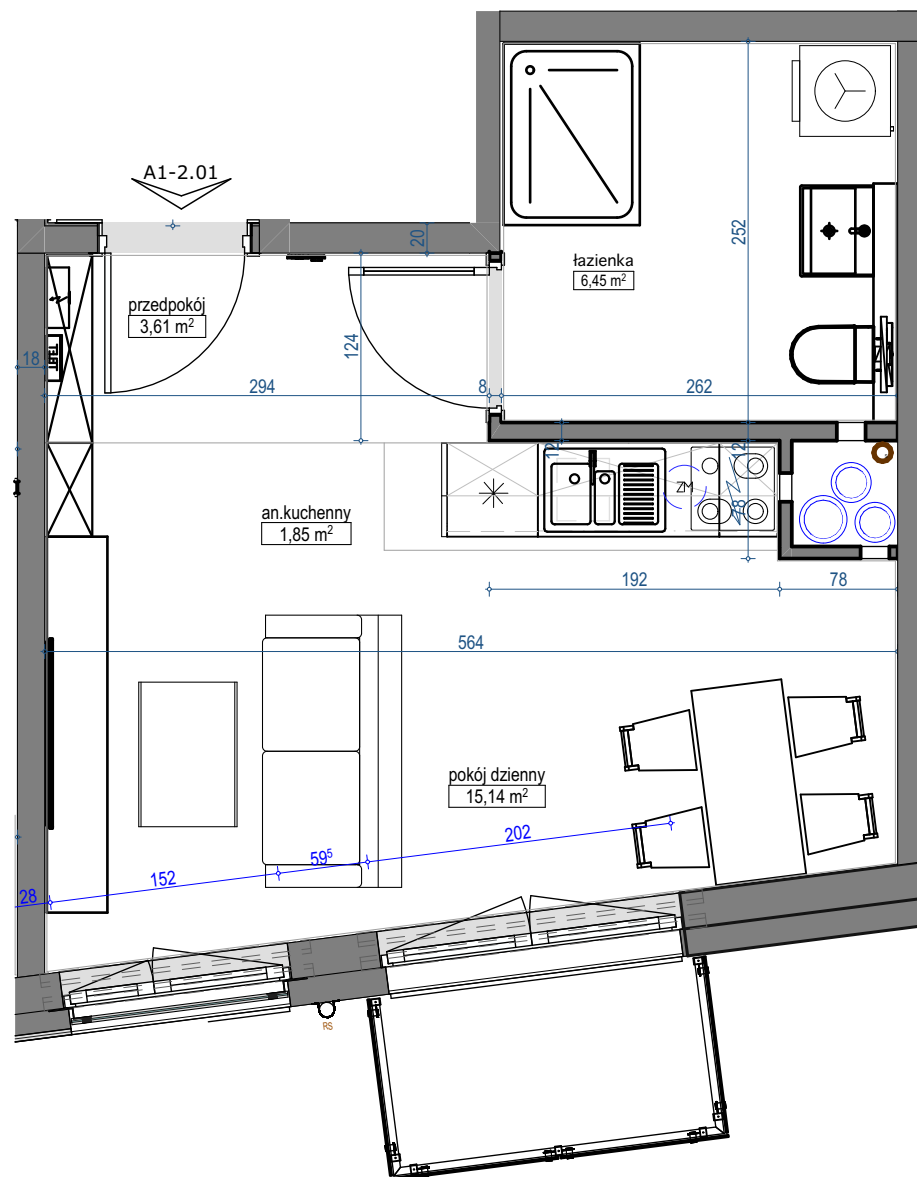

skala 1:50

