




Geodezyjna inwentaryzacja powierzchni użytkowej lokali
mieszkalnych

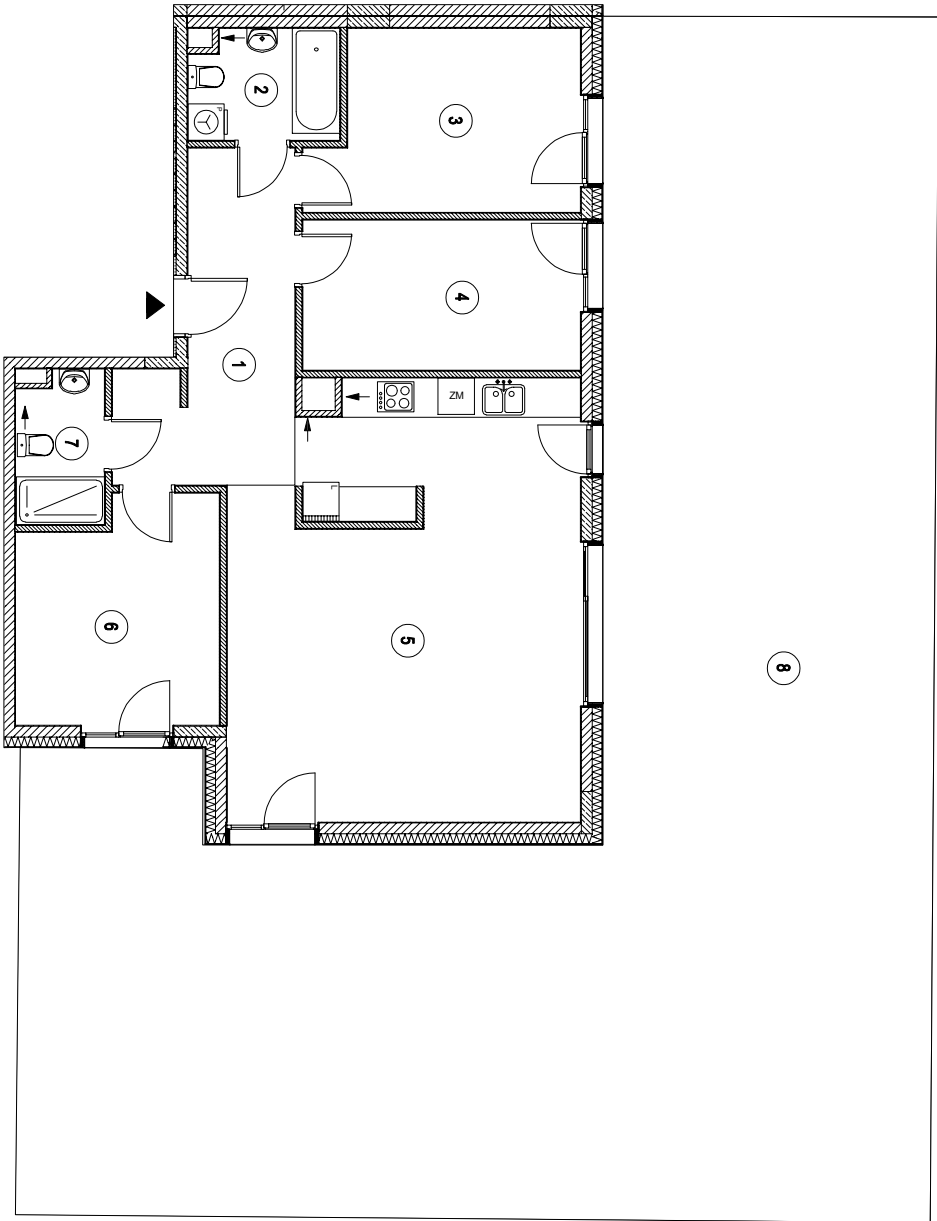

Szkic orientacyjny

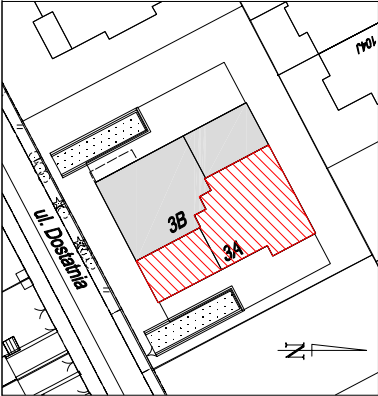

Lokalizacja lokalu na rzucie kondygnacji

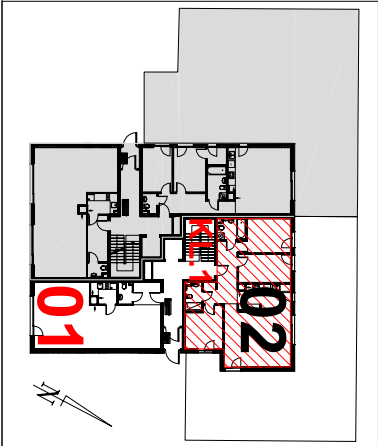

INWESTOR: GOMIKO 1 02-476 Warszawa ul. Bolesława Chrobrego 40 lok. U1	
DWA BUDYNKI MIESZKALNE WIELODRODZINNE Z LOKALAMI USŁUGOWYMI, GARAŻAMI PODZIEMNYMI, WENETRZNYMI INSTALACJAMI GAZOWYMI ORAZ ZBIORNIKAMI RETENCYJNYMI Warszawa teren ul. Dostalina działka nr ew. 7/5 z obrębem 1-06-19	
ul. Dostalina 3A 02-991 Warszawa	Lokal nr 02
Piętro/kondygnacja	Parter/1
Klatka	1
Rodzaj pomieszczenia	Powierzchnia użytkowa
1 hol	12,07 m ²
2 łazienka	4,57 m ²
3 sypialnia	12,51 m ²
4 sypialnia	11,34 m ²
5 salon z aneksem	39,99 m ²
6 sypialnia	11,98 m ²
7 wc	3,67 m ²
Razem	96,13 m ²
8 ogródek	173,70 m ²

Uwaga:
Przedstawiona na rzucie aranżacja ma charakter poglądowy.
Pomiar i obliczenia wykonano zgodnie z normą PN-ISO9836:2015-12. Pomiar powierzchni wykonano w świetle wykończonych ścian. Dokładność pomiaru +/- 1 cm.
SKALA 1:125

AB Geodezja
USŁUGI GEODEZYJNO - KARTOGRAFICZNE
Łukasz Bednarczyk
Leonów 5, 08 - 480 Maciejówce
tel. 608372883, NIP 8262215763

Data wykonania: 03.2025 r.
Za zgodność ze stanem faktycznym