


BUDYNEK 4
RZUT PIĘTRA 1


LOKALIZACJA MIESZKANIA

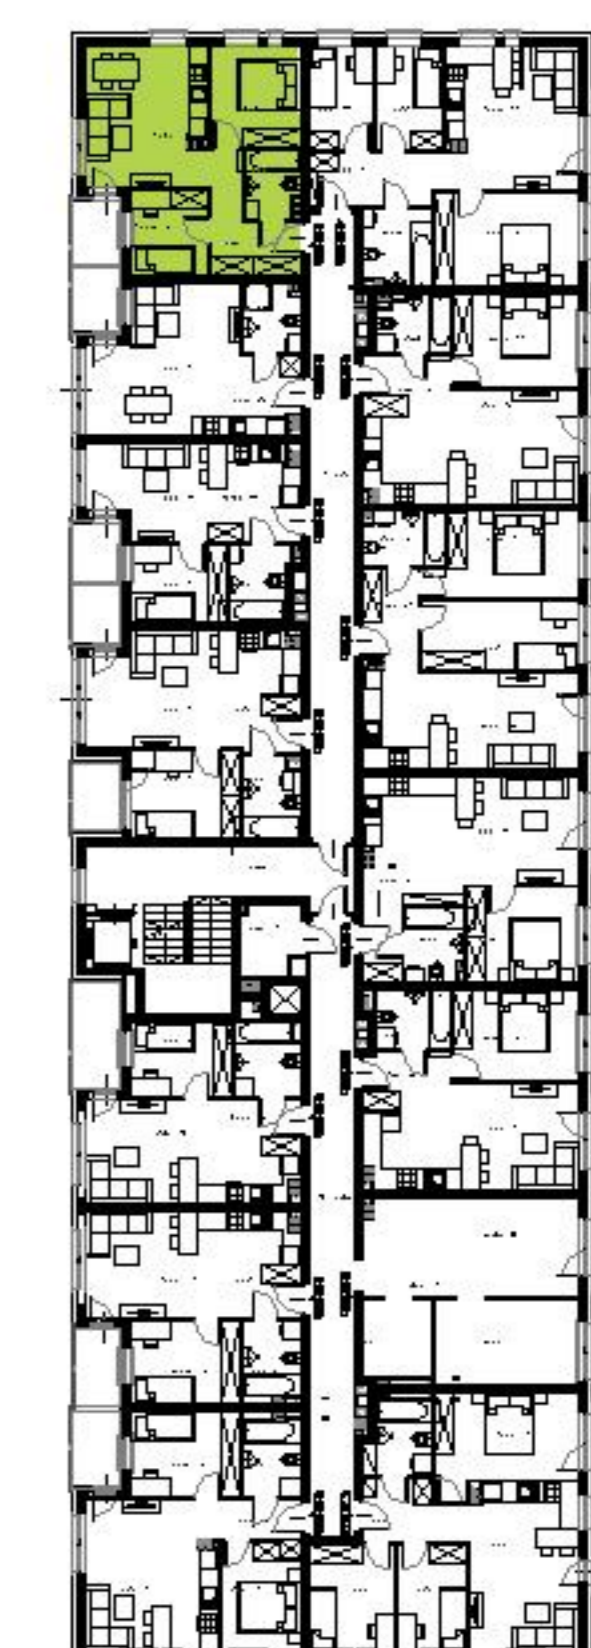

ŁAZIENKA	3,51 m ²
PRZEDPOKÓJ	6,89 m ²
SYPIALNIA	6,36 m ²
SYPIALNIA	8,96 m ²
SALON Z ANEKSEM KUCH.	17,49 m ²
LOGGIA	
POW. ŚCIAN DZIAŁOWYCH MOŻLIWA DO DEMONTAŻU	1,64 m ²

44,85 m²

MURAPOL SIELAWY

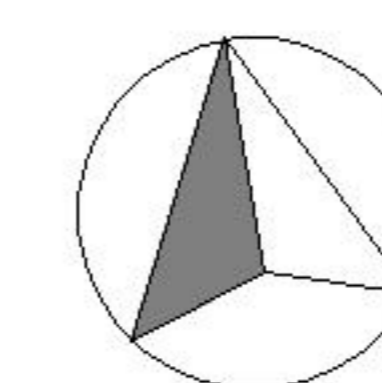

Poznań, ul. Sielawy


 Podziałka podana z tolerancją +/- 5%
 Aranżacja mieszkania ma charakter poglądowy.

 Ściany działowe możliwe do demontażu

 Ściany bez możliwości demontażu

znajdź mieszkanie na

murapol.pl

 Biuro Sprzedaży: **POZNAŃ** ul. Sielawy 25, T: 061 826 69 84, M: poznan@murapol.pl Centrala: **Bielsko-Biała** ul. Partyzantów 51 T: 33 819 33 33 M: sekretariat@murapol.pl

UWAGA: Powierzchnia liczona wg PN-ISO 9836; 1997. Na etapie projektu wykonawczego i realizacji obiektu mogą wystąpić korekty w powierzchni lokali i układzie ścian, powierzchnia liczona w stanie wykończonym. Do obliczeń przyjęto 1,5 cm tynku.

Do powierzchni użytkowej lokalu wlicza się powierzchnię pod ścianami działowymi nadającymi się do demontażu.