




Pokoje	3
--------	---

1. Przedpokój	7.47 m ²
2. Pokój dzienny z aneksem	30.32 m ²
3. Łazienka	5.82 m ²
4. Pokój	12.51 m ²
5. Pokój	11.05 m ²


loggia ~3.28 m²

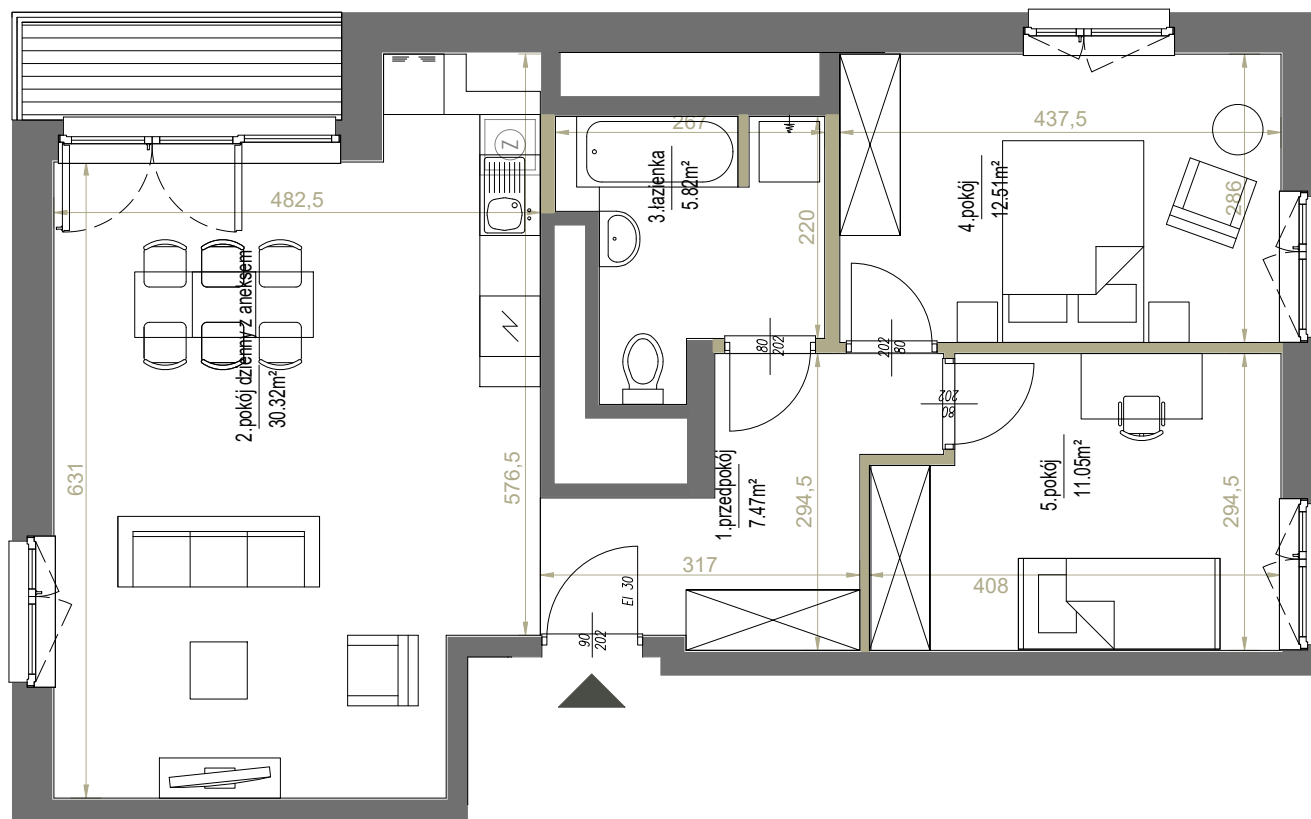

SKALA: 1:75



ściany działowe

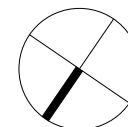

westa 
INVESTMENTS

ADRES INWESTYCJI ul. Podedworze 11 w Krakowie, www.westa-mieszkania.pl
BIURO SPRZEDAŻY +48 789 409 732, +48 503 903 675, sprzedaz@westainvestments.com.pl

Niniejsza karta ma charakter poglądowy i przedstawia przykładową aranżację lokalu. Rzut lokalu został przygotowany na potrzeby rezerwacji mieszkania. Ostateczna powierzchnia użytkowa lokalu ustalona będzie w trakcie pomiaru powykonawczego wg. PN-ISO 9836.

POŁOŻENIE NA KONDYGNACJI

