

lokal **4.14**

nr na projekcie A1-4.14


Lokal mieszkalny

2 pokoje **37,88 m²**

przedpokój	4,44
łazienka	3,68
an.kuchenny	5,06
pokój dzienny	11,26
sypialnia	13,44


4 PIĘTRO

usytuowanie lokalu na kondygnacji

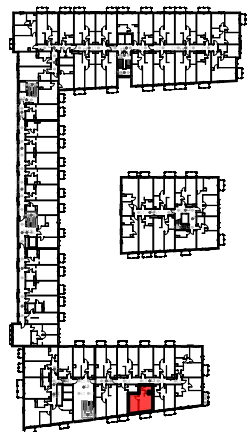

UWAGA: POWIERZCHNIE POMIESZCZEŃ NA RYSUNKU
PODANO WG NORMY - ISO 9836-2015-12

Niniejsza karta katalogowa ma charakter poglądowy i nie stanowi oferty w
rozumieniu przepisów Kodeksu Cywilnego

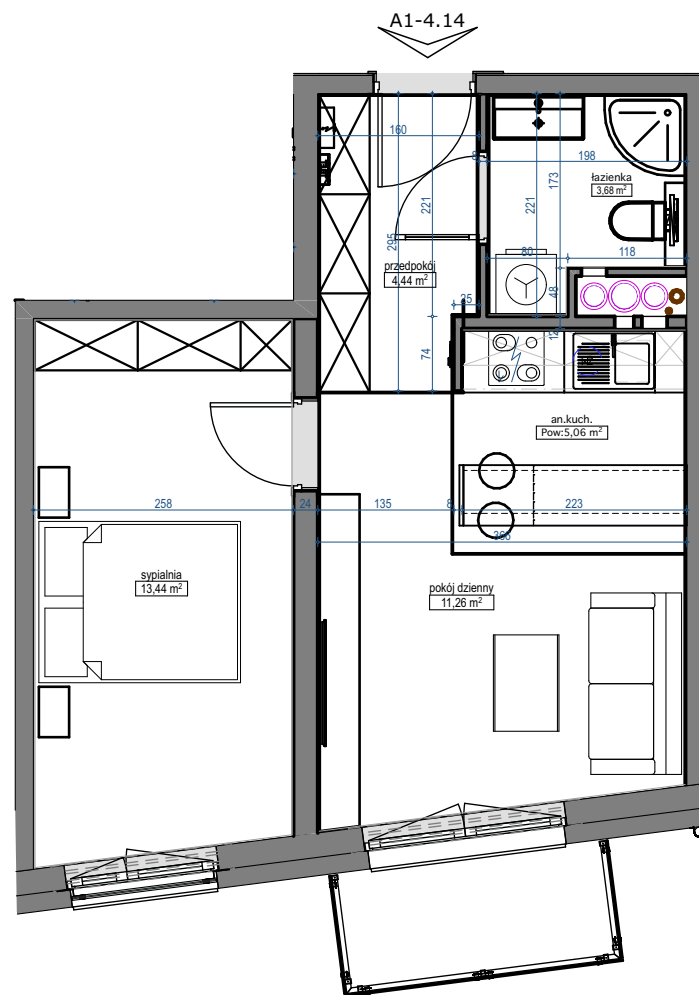

skala 1:75

