



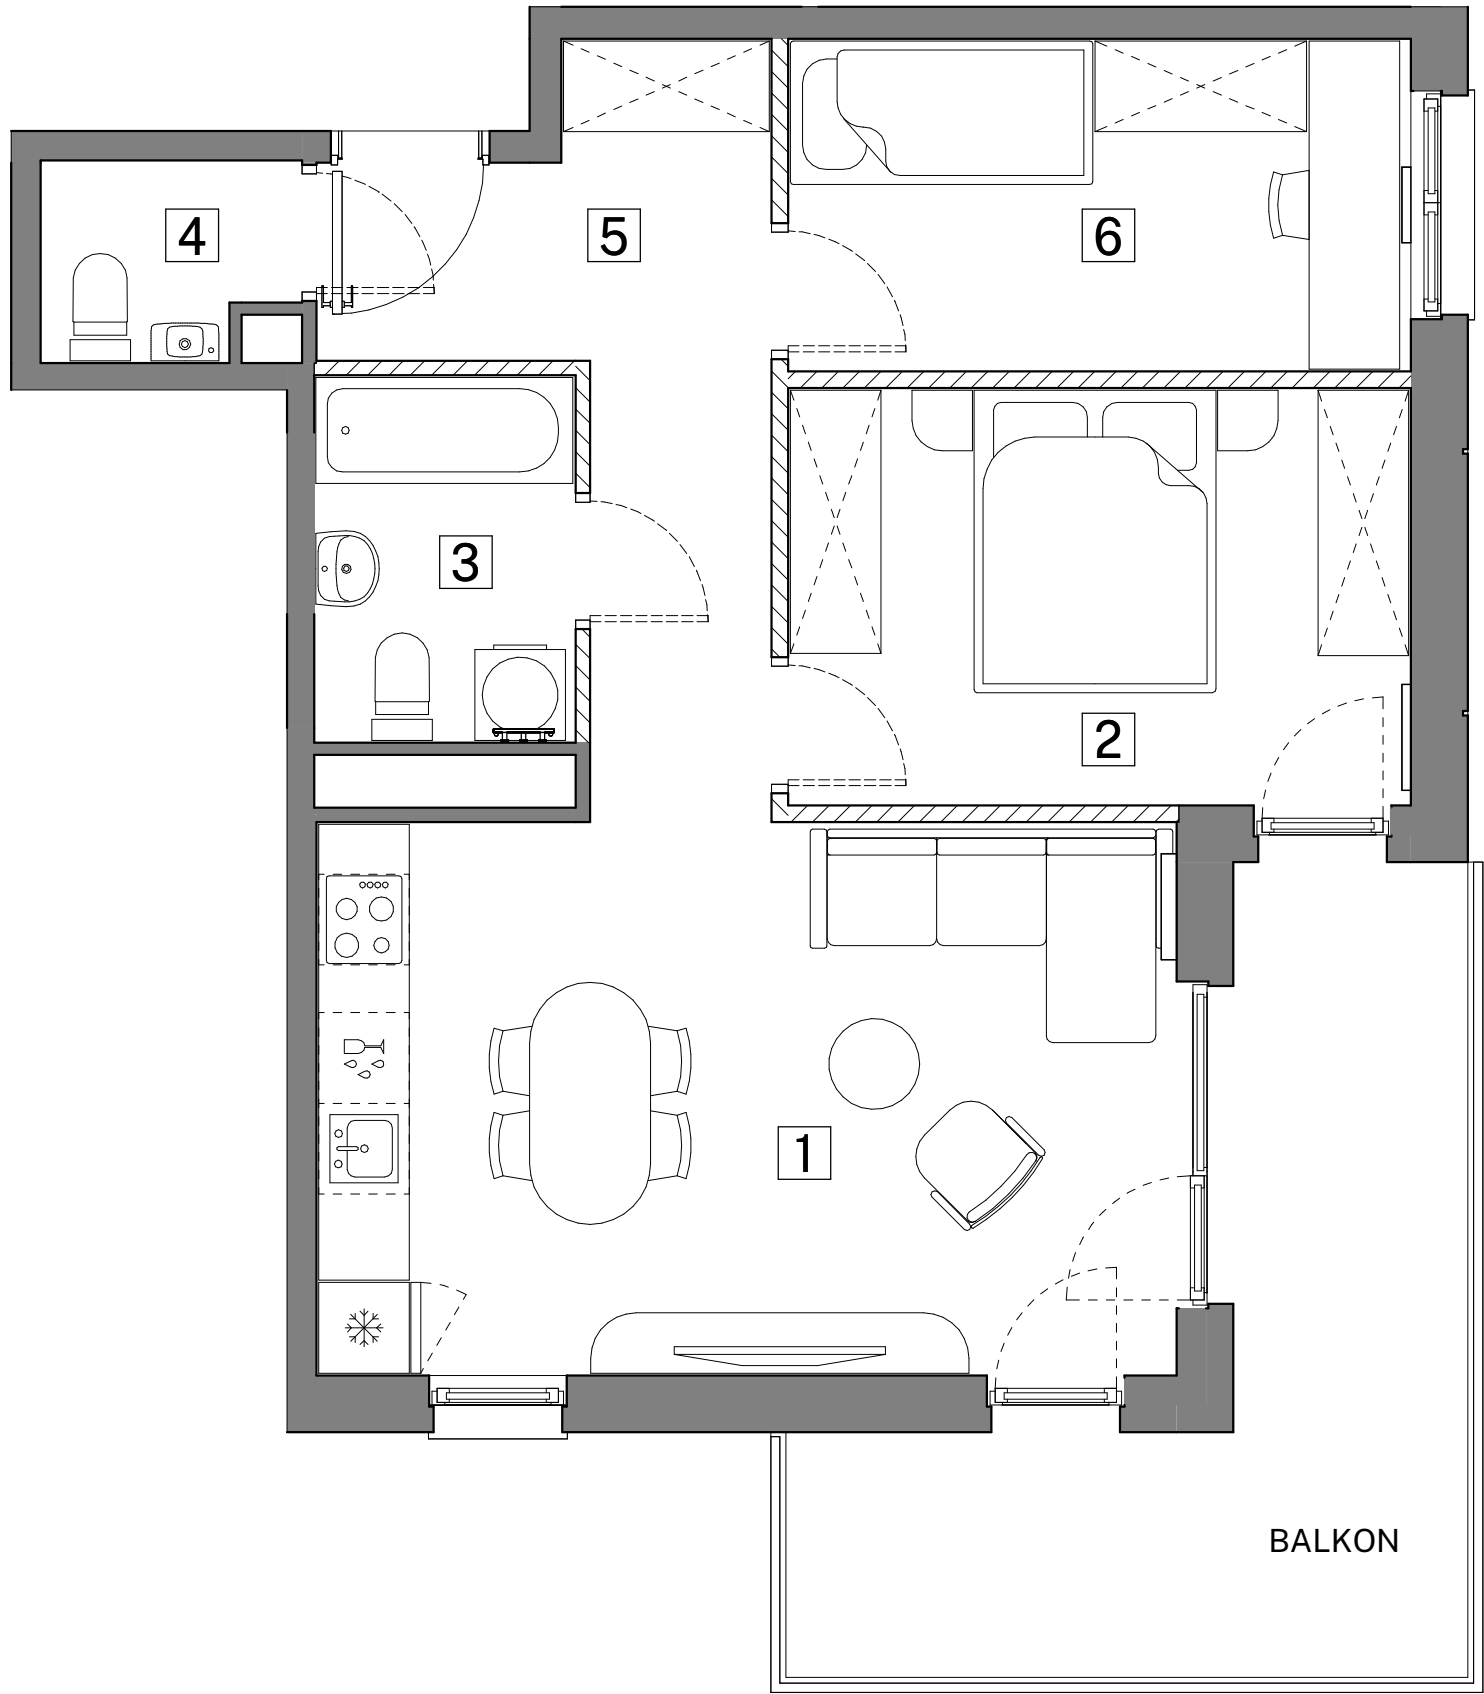

SKALA

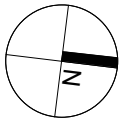

ŚCIANY DZIAŁOWE




ŚCIANY NIEDEMONTOWALNE


UWAGA:
1. POWIERZCHNIE I LOKALIZACJE URZĄDZEŃ SANITARNYCH PODANO NA PODSTAWIE PROJEKTU WYKONAWCZEGO. MOŻLIWE JEST WYSTĄPIENIE NIEWIELKICH ZMIAN NA ETAPIE REALIZACJI.
2. POWIERZCHNIA UŻYTKOWA MIESZKANIA OKREŚLONA JEST NA ZASADACH WSKAZANYCH W ROZPORZĄDZENIU MINISTRA ROZWOJU Z DNIA 11.09.2020 R. W SPRAWIE SZCZEGÓŁOWEGO ZAKRESU FORMY PROJEKTU BUDOWLANEGO ORAZ PRZY UWZGLĘDNIENIU TREŚCI POLSKIEJ NORMY PN-ISO 9836:2015-12.
3. NINIEJSZA KARTA KATALOGOWA NIE STANOWI OFERTY W ROZUMIENIU PRZEPISÓW KODEKSU CYWILNEGO.
4. ARANŻACJA WNĘTRZA MA CHARAKTER WYŁĄCZNIE ILUSTRACYJNY.



ART-PARK

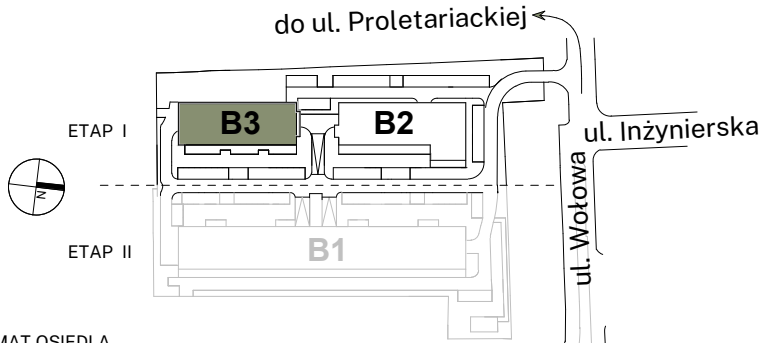

SCHEMAT OSIEDLA

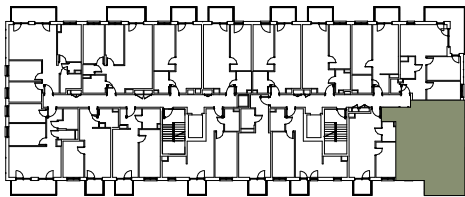

SCHEMAT KONDYGNACJI

BUDYNEK	B-3							
KLATKA	A	B						
PIĘTRO	1	2	3	4	5	6	7	8
LICZBA POKOI	1	2	3	4				

NR MIESZKANIA **B3-B307**

ZESTAWIENIE POMIESZCZEŃ

1	Pokój z aneksem kuchennym	20.84 m ²
2	Pokój	11.38 m ²
3	Łazienka	4.20 m ²
4	WC	2.13 m ²
5	Przedpokój	8.74 m ²
6	Pokój	9.07 m ²

POWIERZCHNIA UŻYTKOWA MIESZKANIA **56.36 m²**

BALKON 13.61 m²