
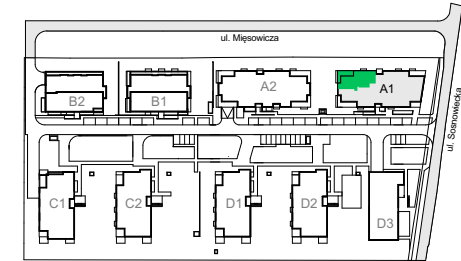


FORMA OTWARTA

ul. Sosnowiecka 34

Kraków

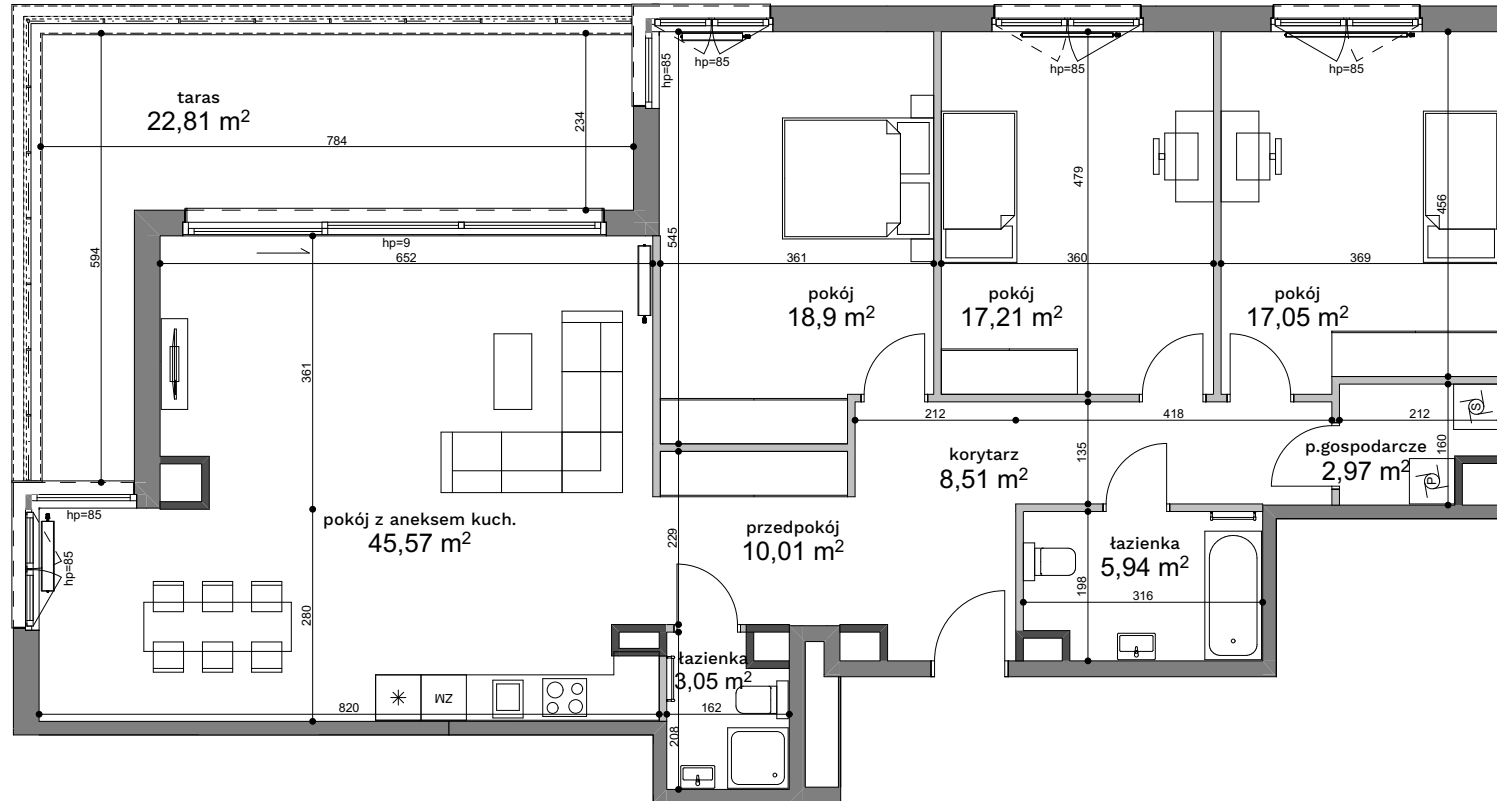

budynek - A1

piętro - 6

nr mieszkania - 63

korytarz	8,51 m ²
przedpokój	10,01 m ²
łazienka	3,05 m ²
pokój z aneksem kuch.	45,57 m ²
pokój	18,90 m ²
pokój	17,21 m ²
pokój	17,05 m ²
p.gospodarcze	2,97 m ²
łazienka	5,94 m ²
powierzchnia użytkowa	129,21 m²
taras	22,81 m ²

Uwagi:

Przy obliczaniu powierzchni uwzględniono normę ISO 9836.
Powierzchnia tarasu może ulec zmianie o 5%.
Wymiary podano w stanie surowym.
Przedstawiona aranżacja jest przykładowa, rysunki w tym zakresie mają charakter informacyjny i nie stanowią oferty w rozumieniu przepisów Kodeksu Cywilnego.

Legenda:

- Ściany działowe
- Ściany konstrukcyjne
- Ściany wydzielające szachty