


**11**  
LOKAL NR

**Budynek / Klatka**  
**Piętro**  
**Liczba pokoi**  
**Pow. użytkowa (wg PW ISO)**  
**Powierzchnia całościowa**

**C / 1**  
**1**  
**2**  
**39,58 m<sup>2</sup>**  
**41,06 m<sup>2</sup>**

Przedpokój	3,61 m <sup>2</sup>	Balkon
Sypialnia	12,00 m <sup>2</sup>	
Łazienka	3,88 m <sup>2</sup>	
Salon z aneksem kuchennym	20,09 m <sup>2</sup>	

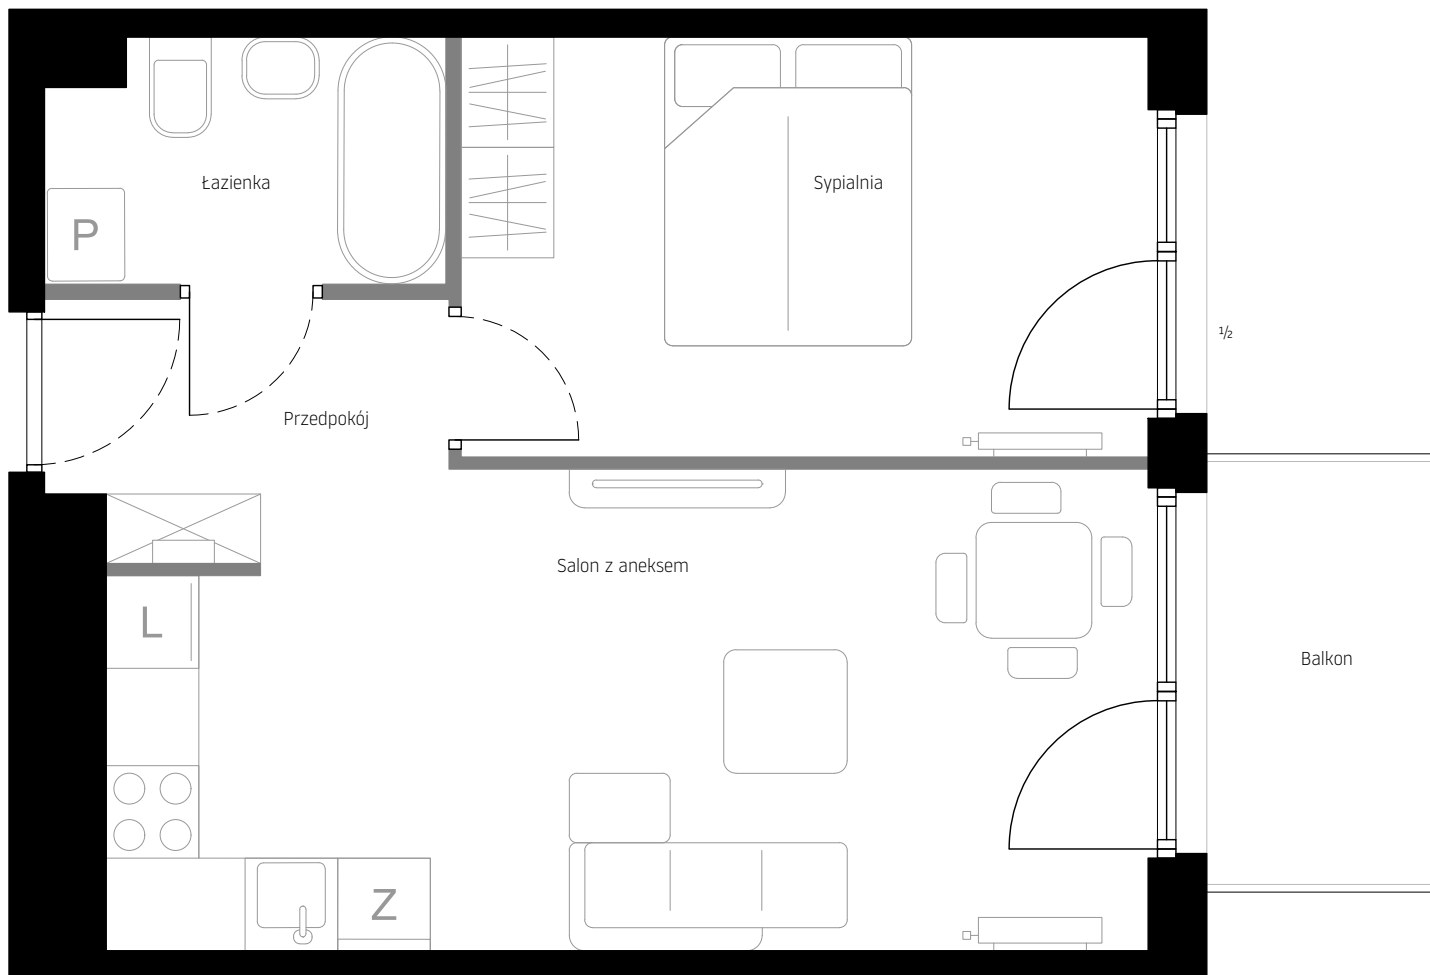

Rzut lokalu

**Legenda**


- Ściany nośne
- Ściany działowe demontowalne
- $\frac{1}{2}$  - Otwierana górna część

**LOOK UP**  
HOUSE

by IMPERIAL



Rzut kondygnacji

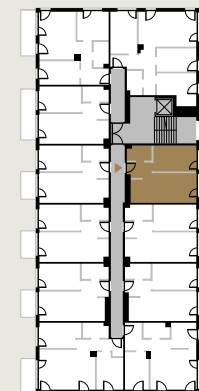

Wjazd ul. Pękowicka



Sytuacja

Niniejsza broszura nie stanowi oferty w rozumieniu przepisów Kodeksu Cywilnego. Przedstawione rzuty mają charakter poglądowy. Mieszkanie nie będzie wyposażone w widoczne na rzucie elementy sanitarne, drzwi wewnętrzne, meble, sprzęty RTV i AGD. Rozmieszczenie urządzeń sanitarnych i kuchennych jest przykładowe i może ulec zmianie. Powierzchnie i wymiary mogą ulec niewielkim zmianom wynikającym z realizacji obiektu. Powierzchnia użytkowa mieszkania obliczona zgodnie z normą PN-ISO 9836:2022-07 oraz stosownym rozporządzeniem.



IMPERIAL  
Capital