


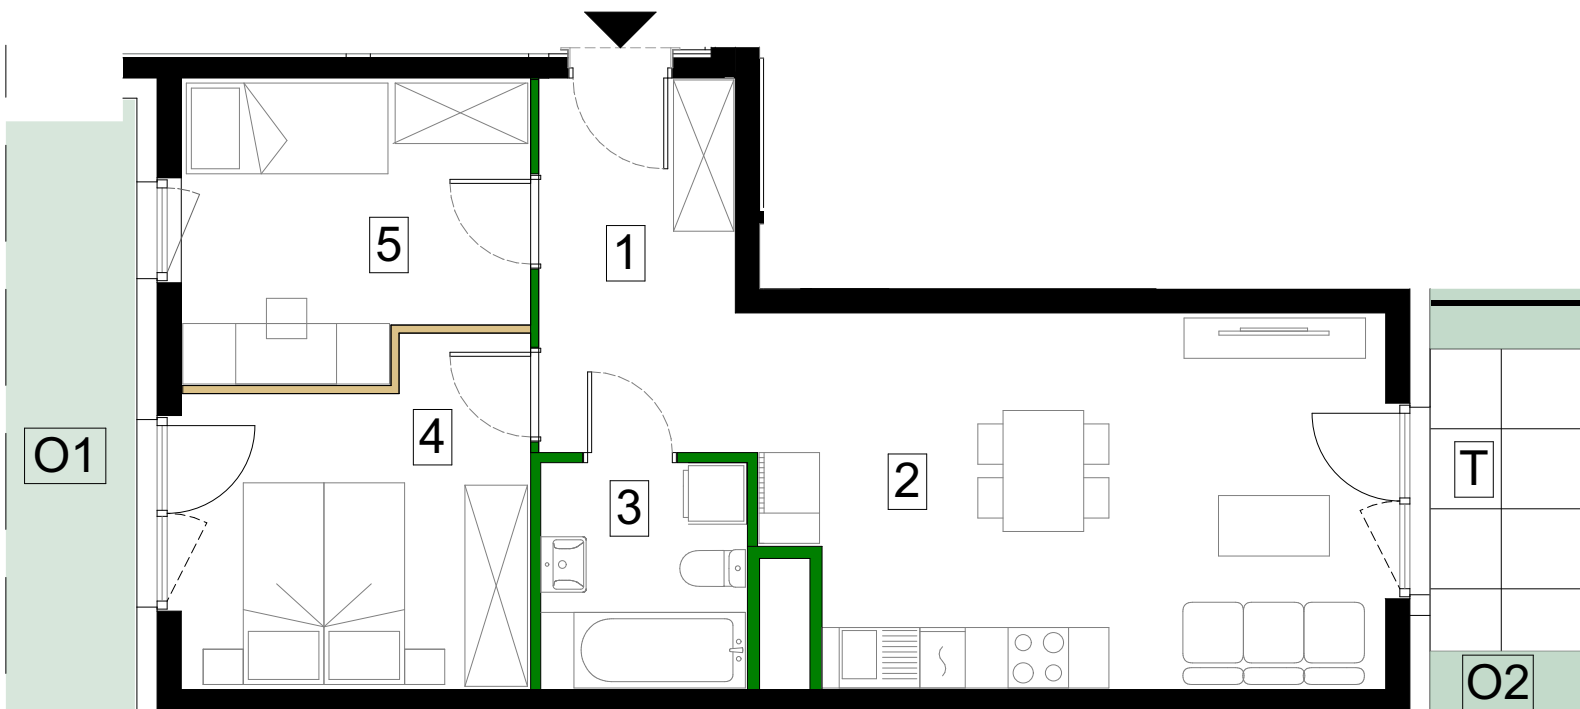

SKALA 1:75



Antrans Zagórskie Tarasy Sp. z o.o.
32-300 Ołkusz
Ul. Zagaje 2A


www.antransinvest.pl

1. Wymiary balkonów, tarasów, ogródków, lokalizacja przyborów sanitarnych i inne podano na podstawie projektu budowlanego. W toku budowy mogą wystąpić różnice w stosunku do stanu wynikającego z projektu, wynikające ze specyfikacji prac budowlanych.
2. Przedstawiona aranżacja lokalu jest przykładowa, rysunki w tym zakresie mają charakter poglądowy oraz informacyjny i nie stanowią oferty w rozumieniu Kodeksu Cywilnego.
3. Powierzchnia użytkowa lokali mieszkalnych oraz pomieszczeń określana jest przy uwzględnieniu treści Polskiej normy PN-ISO 9836:2022-07. Powierzchnia użytkowa nie uwzględnia powierzchni elementów przeznaczonych do modyfikacji (rury, kanały, ścianki działowe), oraz powierzchni otworów, drzwi i okien.
4. Pralka zlokalizowana przy umywalce jest w zabudowie.

ŚCIANY DZIAŁOWE

ŚCIANY DZIAŁOWE
DO MODYFIKACJI


Schemat kondygnacji Parter

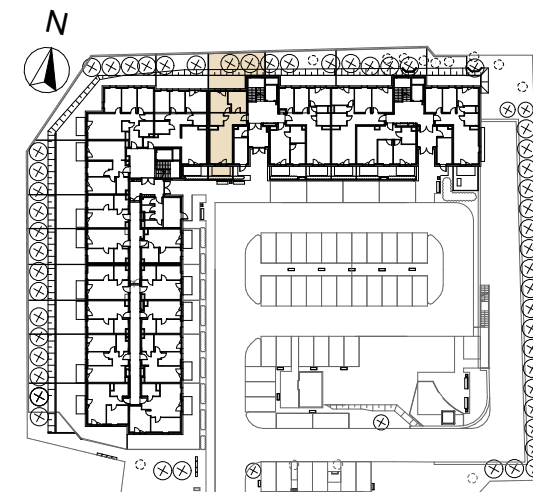

Parter - klatka B		M100
Nr.	Nazwa pomieszczenia	Powierzchnia
1	Przedpokój	7,49 m ²
2	Salon z aneksem kuchennym	22,10 m ²
3	Łazienka	4,55 m ²
4	Sypialnia	10,86 m ²
5	Pokój	9,64 m ²
Powierzchnia użytkowa		54,64 m ²
T	Taras	4,46 m ²
O1	Ogródek 1	48,12 m ²
O2	Ogródek 2	4,51 m ²
Powierzchnia przeznaczona do modyfikacji		0,61 m ²
Suma powierzchni		55,25 m ²