

37D/1
NR SEGMENTU

4
POKOJE


130,88 m²
POW. UŻYTKOWA

34 m²
OGRÓD

3
CYLICHOWSKA 37



PLAN BUDYNKU:

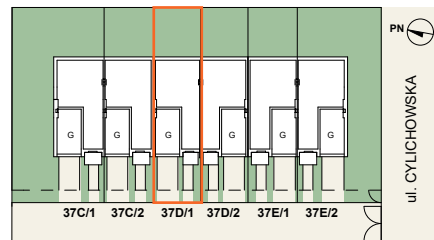

PARTER

POWIERZCHNIE:

1	PRZEDSIONEK	5,17 m ²
2	WC	2,26 m ²
3	SALON Z ANEKSEM KUCH.	29,52 m ²
4	GARAŻ	15,98 m ²

SUMA POW. UŻYTK: 52,93 m²

+ OGRÓD 34 m²



NAVA
BUDOWNICTWO

BIURO SPRZEDAŻY

ul. Cylichowska 37/2, 04-769 Warszawa
tel: 790 400 459; 798 004 210
biuro@cylichowska37.pl

CYLICHOWSKA37.PL

- ŚCIANY NOŚNE
- ŚCIANY DZIAŁOWE Z MOŻLIWOŚCIĄ DEMONTAŻU
- KOMINY I SZACHTY INSTALACYJNE

Powierzchnia użytkowa lokalu jest określona zgodnie z Rozporządzeniem Ministra Rozwoju z dnia 11 września 2020r. w sprawie szczegółowego zakresu i formy projektu budowlanego (Dz. U. z 2022r. poz. 1679) oraz przepisami w polskiej normie PN-ISO 9836 2015-12, tj. powierzchnia użytkowa lokalu jest liczona w metrach kwadratowych, w świetle wykonanych ścian. Powierzchnie sprzedażową obliczono jako sumę powierzchni użytkowej, powierzchni nieużytkowej oraz pow. garażu.

Przedstawiona na rzucie aranżacja ma charakter przykładowy, umeblowanie, urządzenia elektryczne i sanitarne oraz drzwi wewnętrzne nie stanowią wyposażenia nabywanego lokalu.

37D/1
NR SEGMENTU


4
POKOJE

130,88 m²
POW. UŻYTKOWA


34 m²
OGRÓD

3

CYLICHOWSKA 37

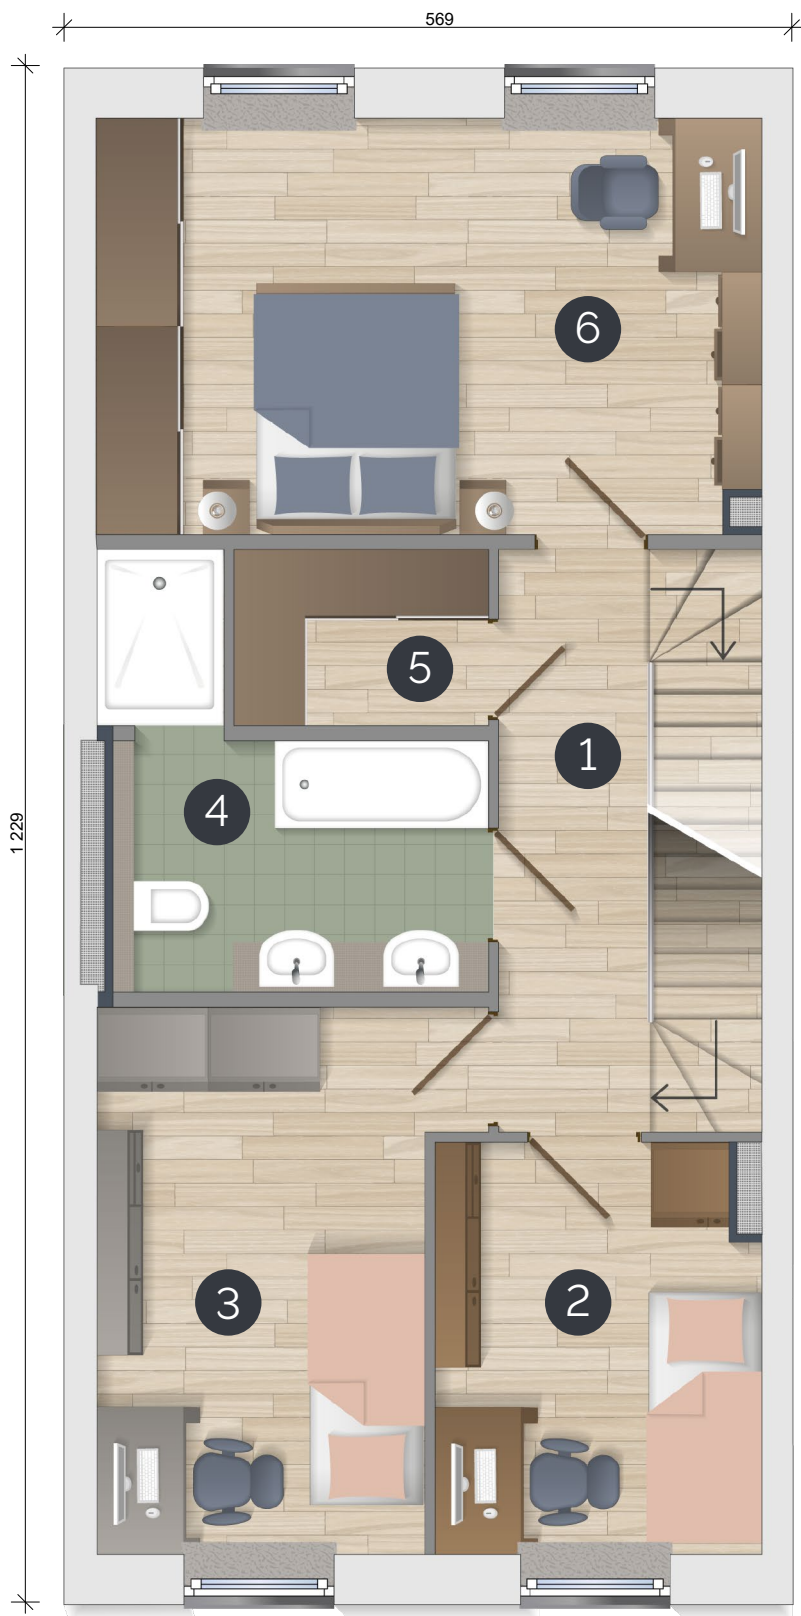

PLAN BUDYNKU:

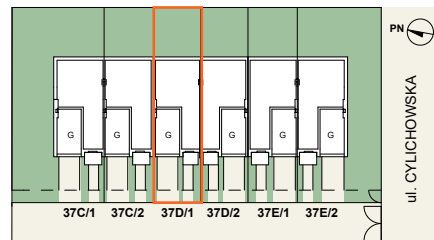

PIĘTRO

POWIERZCHNIE:

1	HALL	5,49 m ²
2	POKÓJ	8,33 m ²
3	POKÓJ	11,76 m ²
4	ŁAZIENKA	7,36 m ²
5	GARDEROBA	2,77 m ²
6	POKÓJ	17,31 m ²

SUMA POW. UŻYTK: 53,02 m²



NAVA
BUDOWNICTWO

BIURO SPRZEDAŻY

ul. Cylichowska 37/2, 04-769 Warszawa
tel: 790 400 459; 798 004 210
biuro@cylichowska37.pl

CYLICHOWSKA37.PL

- ŚCIANY NOŚNE
- ŚCIANY DZIAŁOWE Z MOŻLIWOŚCIĄ DEMONTAŻU
- KOMINY I SZACHTY INSTALACYJNE

Powierzchnia użytkowa lokalu jest określona zgodnie z Rozporządzeniem Ministra Rozwoju z dnia 11 września 2020r. w sprawie szczegółowego zakresu i formy projektu budowlanego (Dz. U. z 2022r. poz. 1679) oraz przepisami w polskiej normie PN-ISO 9836 2015-12, tj. powierzchnia użytkowa lokalu jest liczona w metrach kwadratowych, w świetle wykonanych ścian. Powierzchnię sprzedażową obliczono jako sumę powierzchni użytkowej, powierzchni nieużytkowej oraz pow. garażu.

Przedstawiona na rzucie aranżacja ma charakter przykładowy, umeblowanie, urządzenia elektryczne i sanitarne oraz drzwi wewnętrzne nie stanowią wyposażenia nabywanego lokalu.


37D/1
NR SEGMENTU

4
POKOJE


130,88 m²
POW. UŻYTKOWA

34 m²
OGRÓD

3
CYLICHOWSKA 37

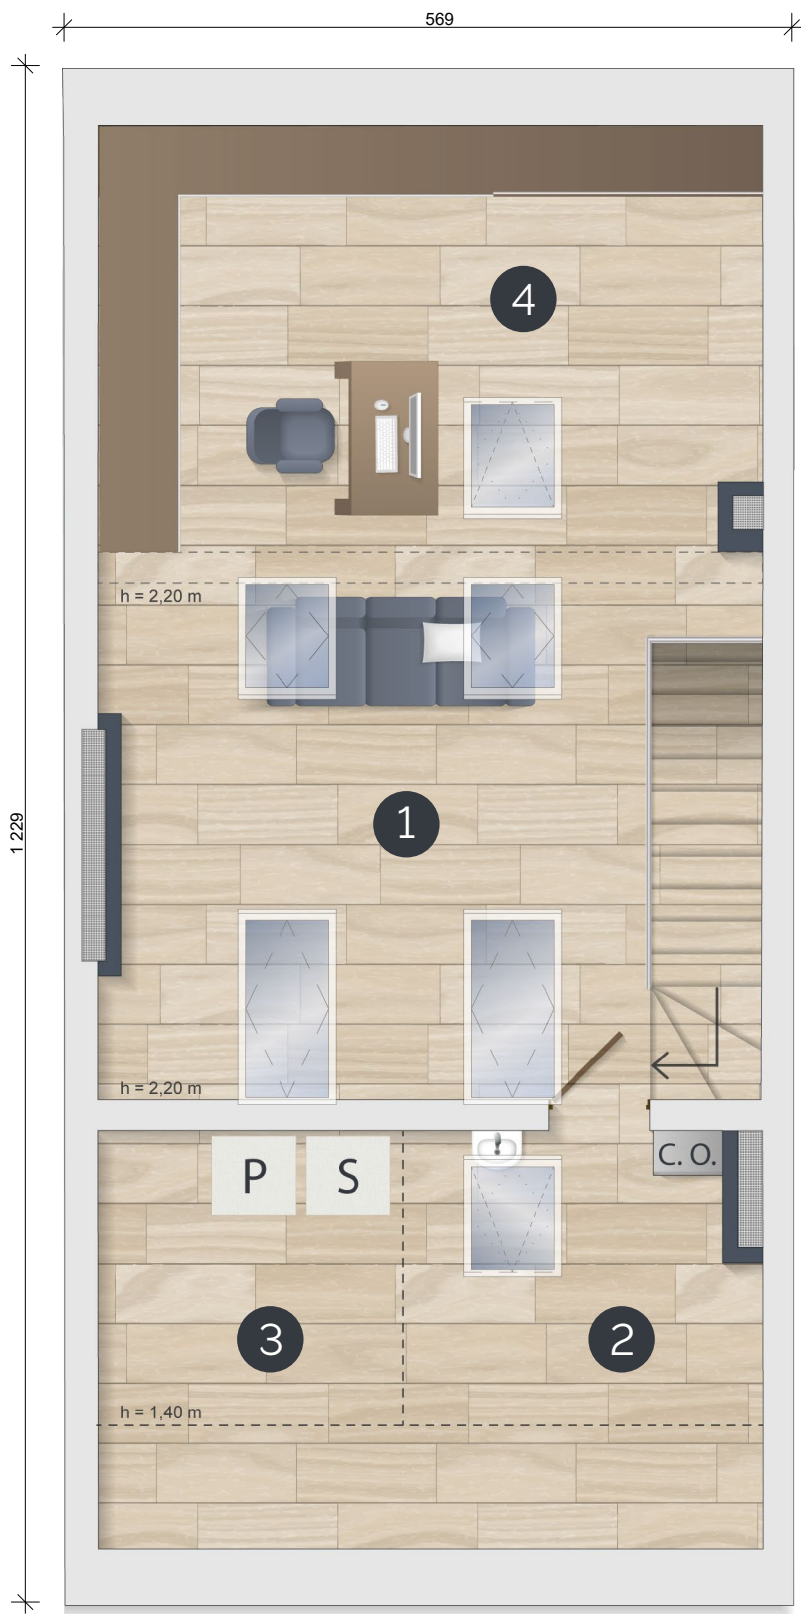

PLAN BUDYNKU:

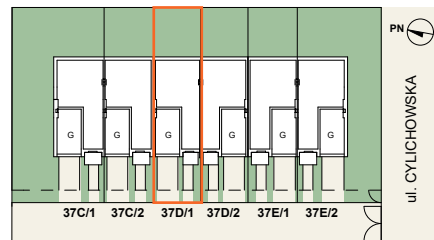

PODDASZE

POWIERZCHNIE:

1	PODDASZE UŻYTKOWE	18,71 m ²
2	POM. GOSPODARCZE/PRALNIA	6,22 m ²
3	PODDASZE NIEUŻYTKOWE	6,32 m ²
4	PODDASZE NIEUŻYTKOWE	18,17 m ²

SUMA POW. UŻYTK.: 24,93 m²

SUMA POW. NIEUŻYTK.: 24,49 m²

BUDYNEK

POW. UŻYTK. PARTER	52,93 m ²
POW. UŻYTK. PIĘTRO	53,02 m ²
POW. UŻYTK. PODDASZE	24,93 m ²
POW. NIEUŻYTK. PODDASZE	24,49 m ²

RAZEM POW. DOMU: 155,37 m²



BIURO SPRZEDAŻY

ul. Cylichowska 37/2, 04-769 Warszawa
tel: 790 400 459; 798 004 210
biuro@cylichowska37.pl

CYLICHOWSKA37.PL

- ŚCIANY NOŚNE
- ŚCIANY DZIAŁOWE Z MOŻLIWOŚCIĄ DEMONTAŻU
- KOMINY I SZACHTY INSTALACYJNE

Powierzchnia użytkowa lokalu jest określona zgodnie z Rozporządzeniem Ministra Rozwoju z dnia 11 września 2020r. w sprawie szczegółowego zakresu i formy projektu budowlanego (Dz. U. z 2022r. poz. 1679) oraz przepisami w polskiej normie PN-ISO 9836 2015-12, tj. powierzchnia użytkowa lokalu jest liczona w metrach kwadratowych, w świetle wykonanych ścian. Powierzchnie sprzedażową obliczono jako sumę powierzchni użytkowej, powierzchni nieużytkowej oraz pow. garażu.

Przedstawiona na rzucie aranżacja ma charakter przykładowy, umeblowanie, urządzenia elektryczne i sanitarne oraz drzwi wewnętrzne nie stanowią wyposażenia nabywanego lokalu.