


1m 2m 3m

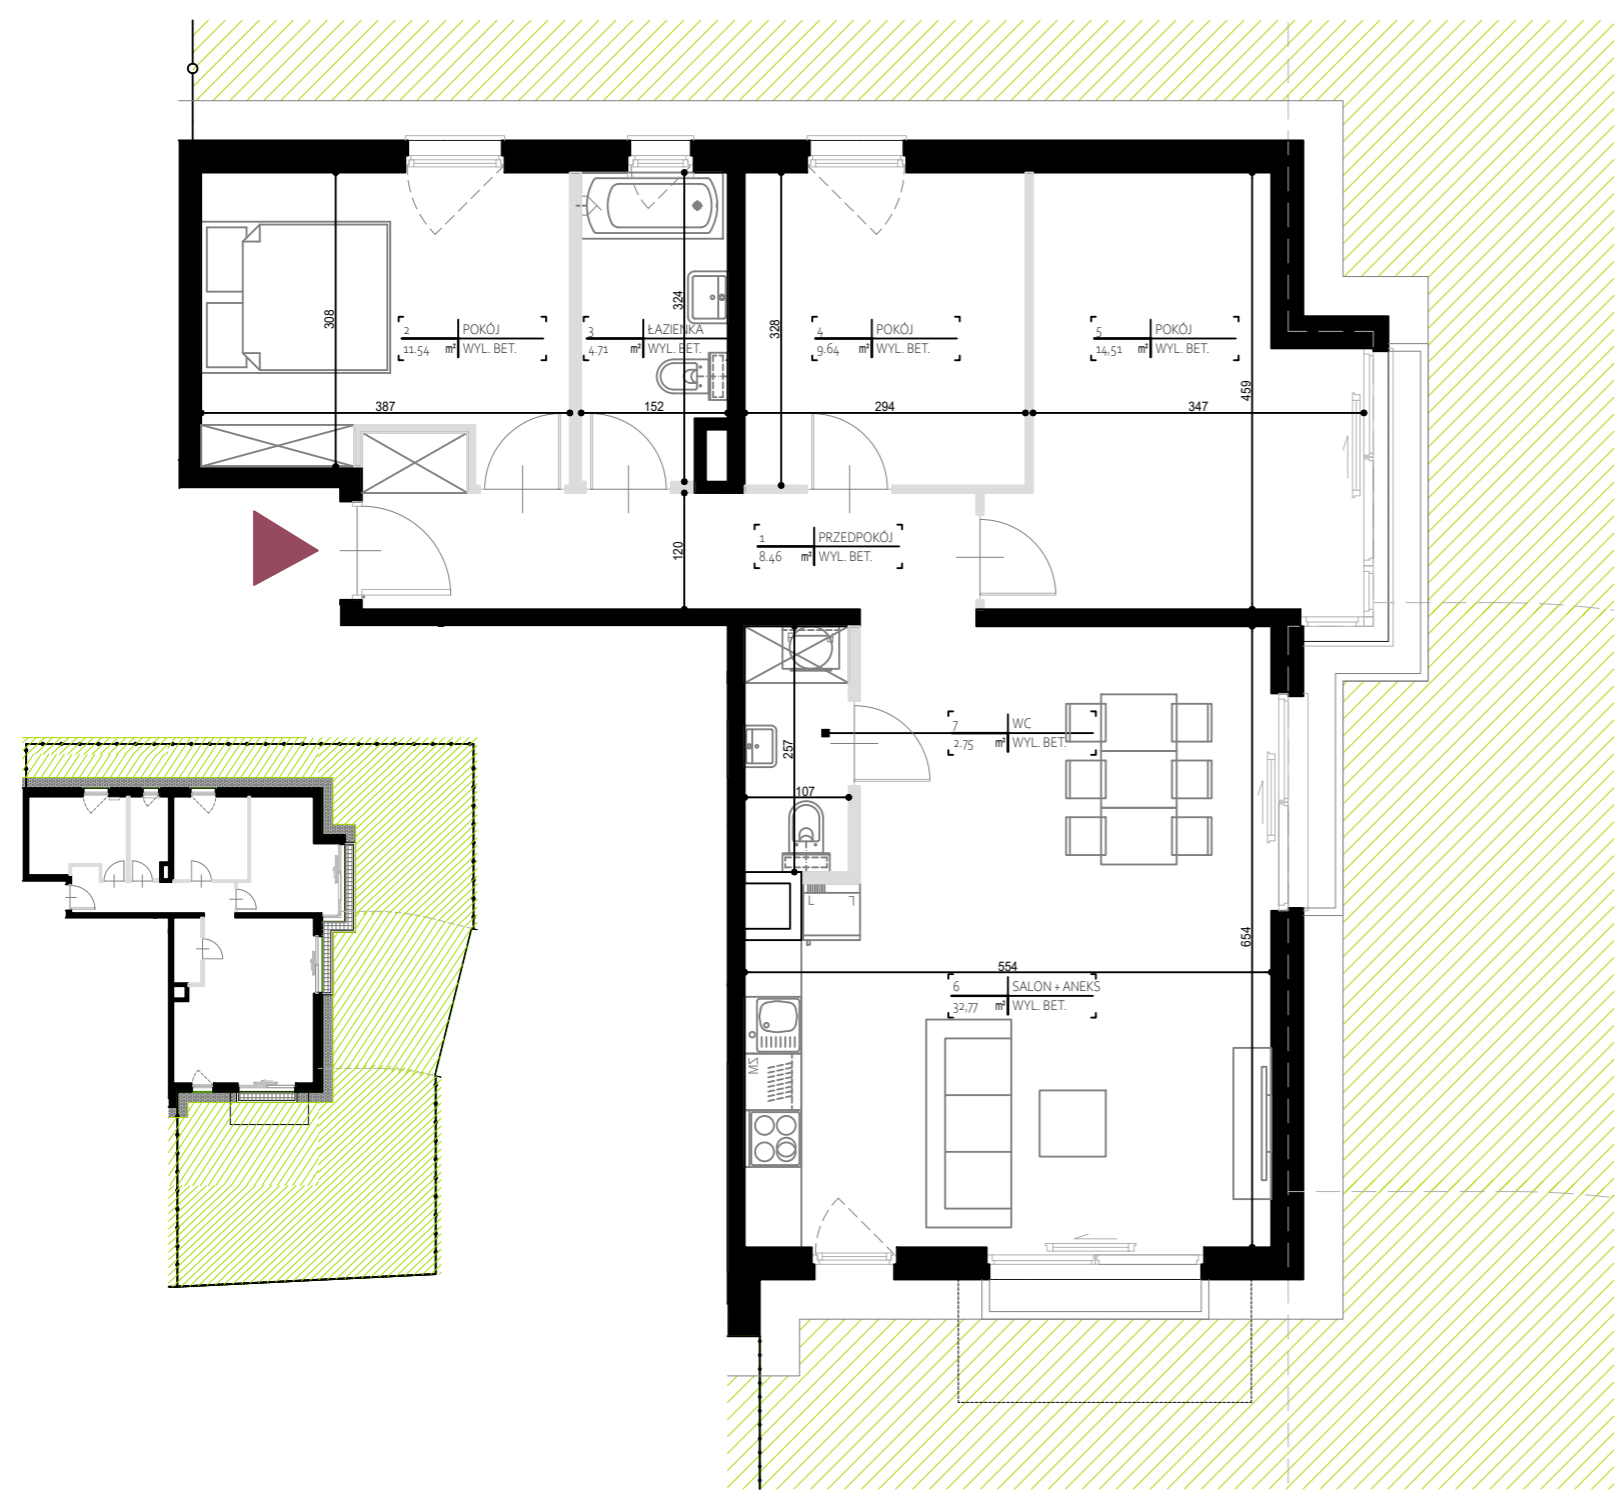

PEKOWICKA 96

Niniejsza karta ma charakter poglądowy i przedstawia jedynie przykładową aranżację lokalu. Rzut został przygotowany na podstawie projektu budowlanego. Ostateczna powierzchnia użytkowa lokalu ustalona będzie w trakcie pomiaru powykonawczego wg. PN - ISO 9836

LOKALIZACJA MIESZKANIA: PARTER



ZEST. POWIERZCHNI [m²]

1. Przedpokój	8,46
2. Pokój	11,54
3. Łazienka	4,71
4. Pokój	9,64
5. Pokój	14,51
6. Salon + aneks	32,77
7. WC	2,75

Suma: 84,39

MIESZKANIE M1 PARTER

LEGENDA

- SCIANY NOŚNE BUDYNKU I OBUJĄCY SZACHTÓW
- SCIANY DZIAŁOWE
- MOŻLIWOŚĆ WYDZIELENIA DOD. POMIESZCZENIA