


SCALA

APARTAMENTY

GDAŃSK ŚRÓDMIEŚCIE

WWW.MODERNA.PL

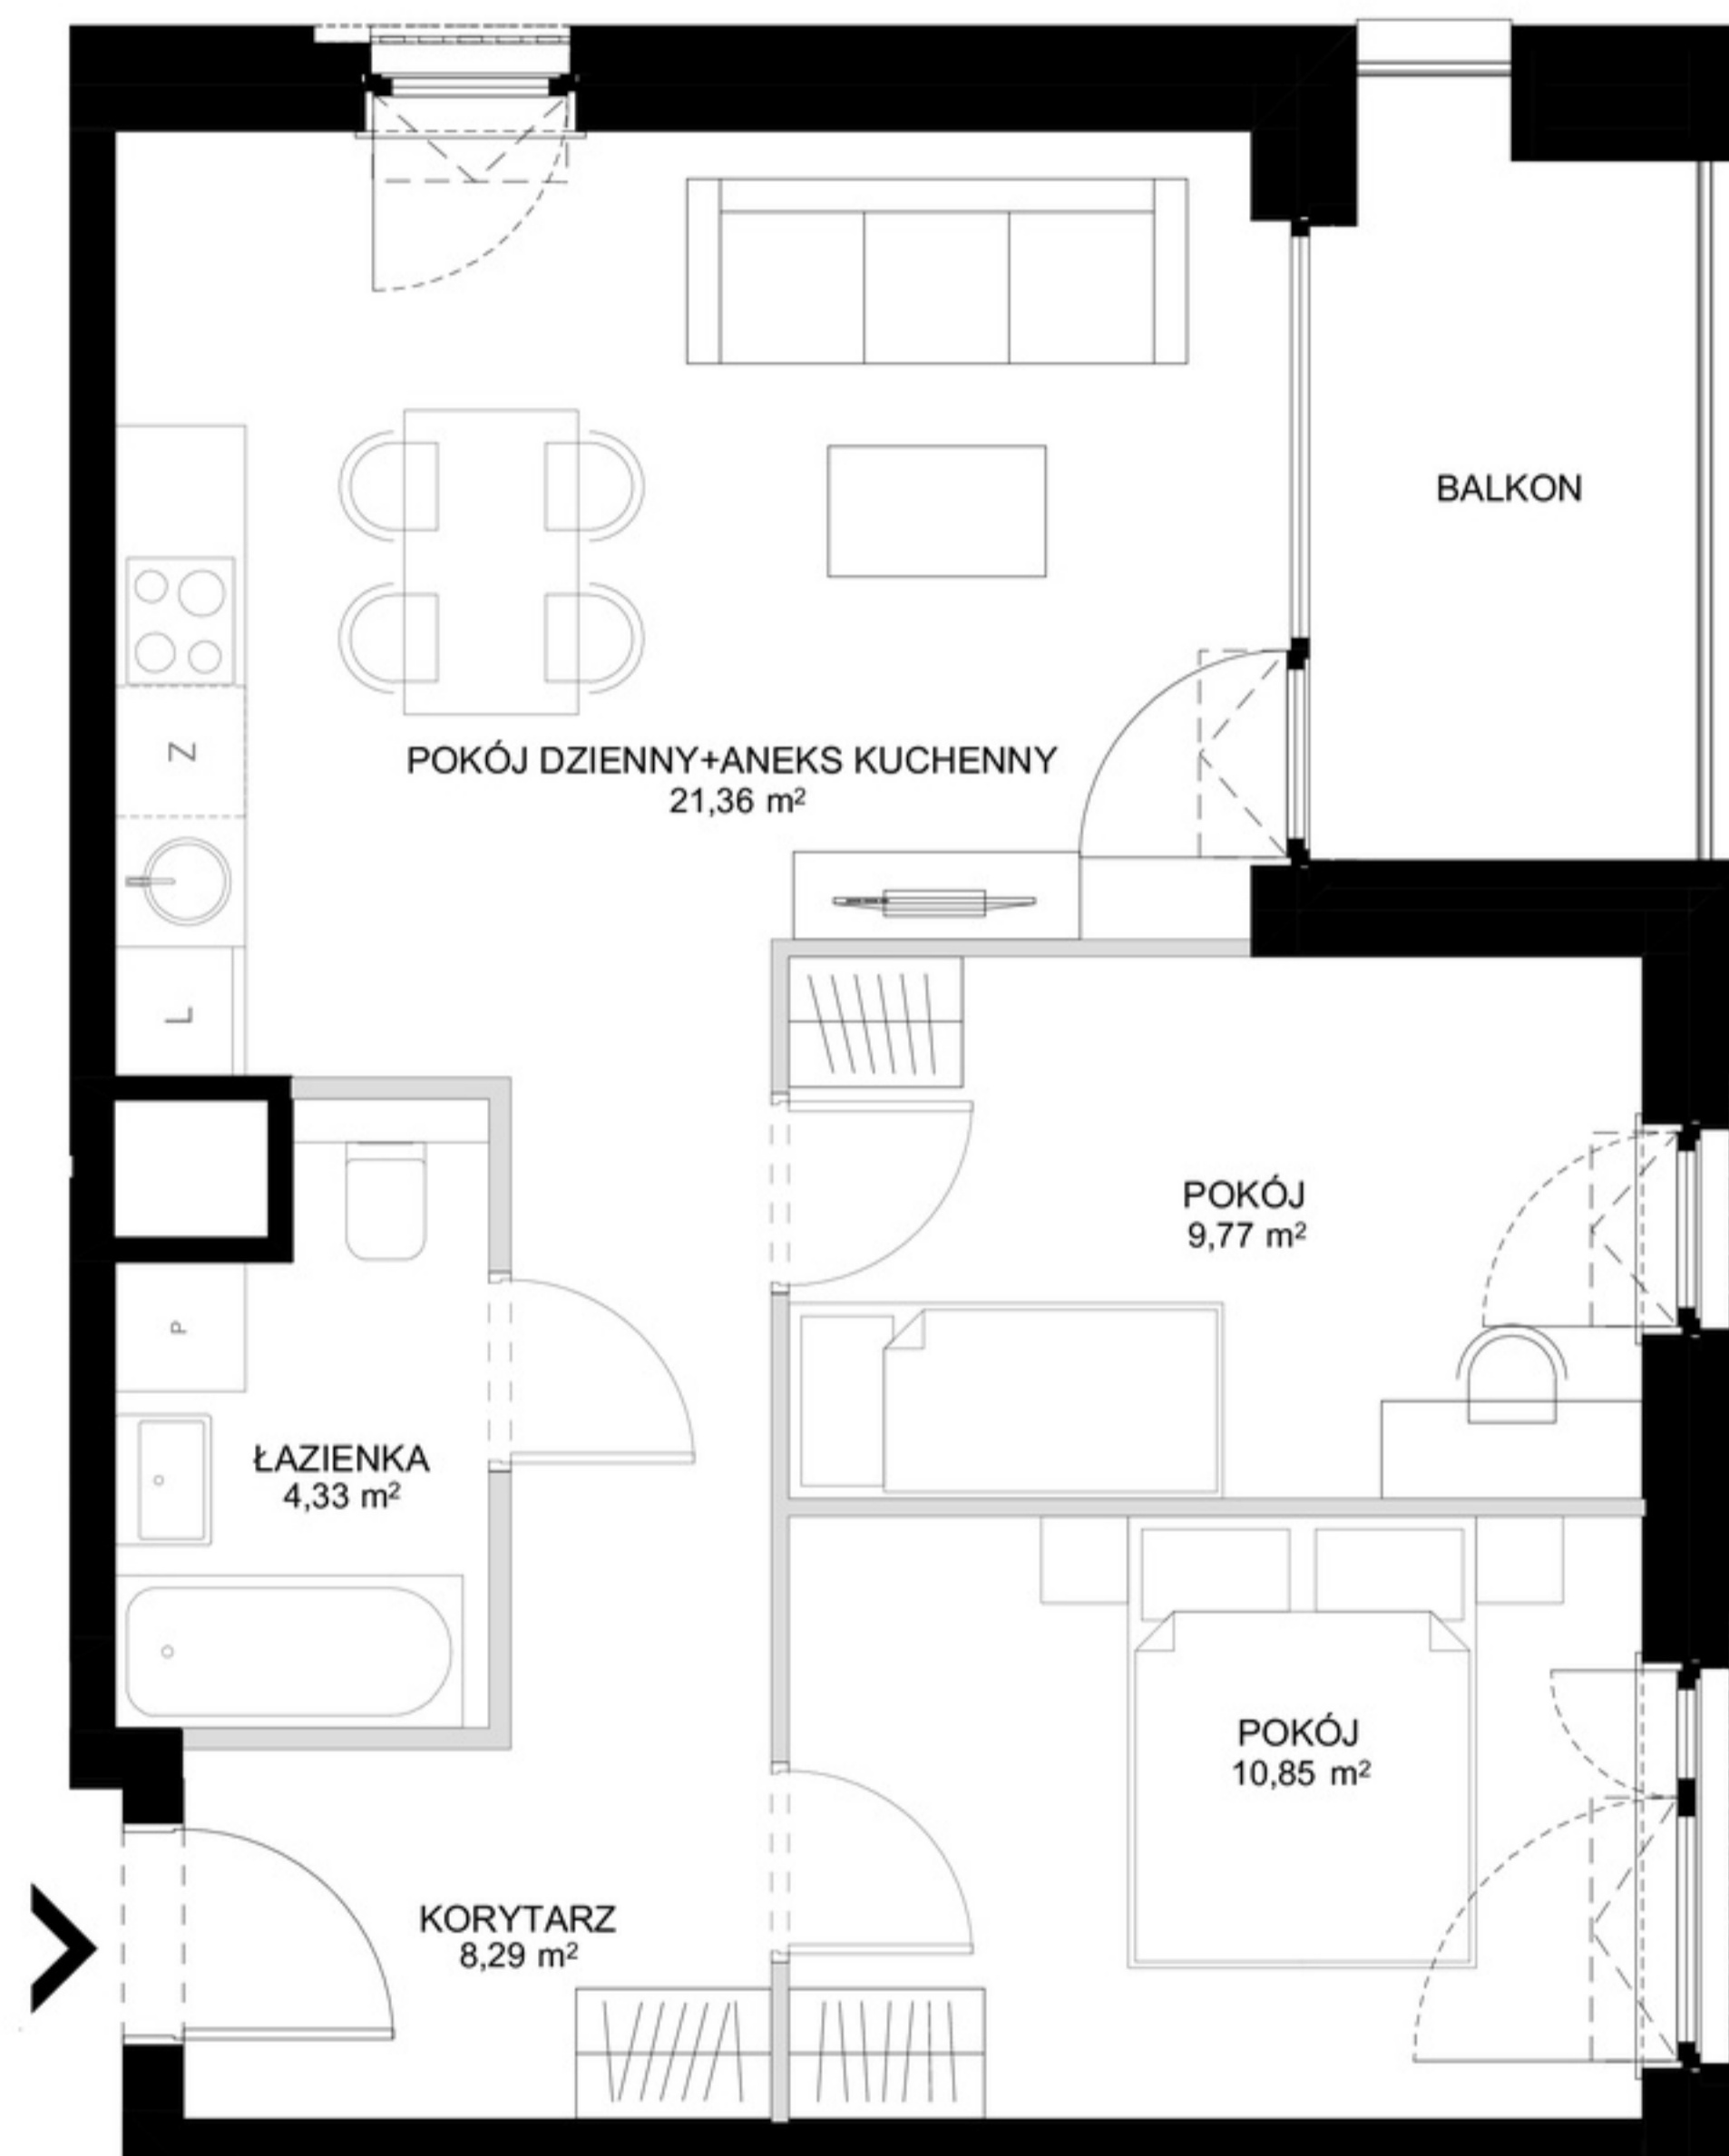

UL. ŁĄKOWA 60G/42

POZIOM 3

POWIERZCHNIA WEWNĘTRZNA	56,06 m ²
POWIERZCHNIA UŻYTKOWA	54,60 m ²

KORYTARZ	8,29 m ²
ŁAZIENKA	4,33 m ²
POKÓJ DZIENNY+ANEKS KUCHENNY	21,36 m ²
POKÓJ	9,77 m ²
POKÓJ	10,85 m ²

— ŚCIANA Z MOŻLIWOŚCIĄ ROZBIÓRKI
 — ŚCIANA BEZ MOŻLIWOŚCI ROZBIÓRKI

0 1 2 5m



1. Przykładowa aranżacja lokalu, przedstawiona na rzucie, ma charakter poglądowy. Aranżacja oraz wyposażenie nie stanowią oferty handlowej oraz zobowiązania umownego.
2. Powierzchnia użytkowa mierzona wg normy PN-ISO 9836:2015-12.

moderna
Superior living