


Jesionowa Vita.

nr A/0/7



Powierzchnia **54,12 m²** Parter

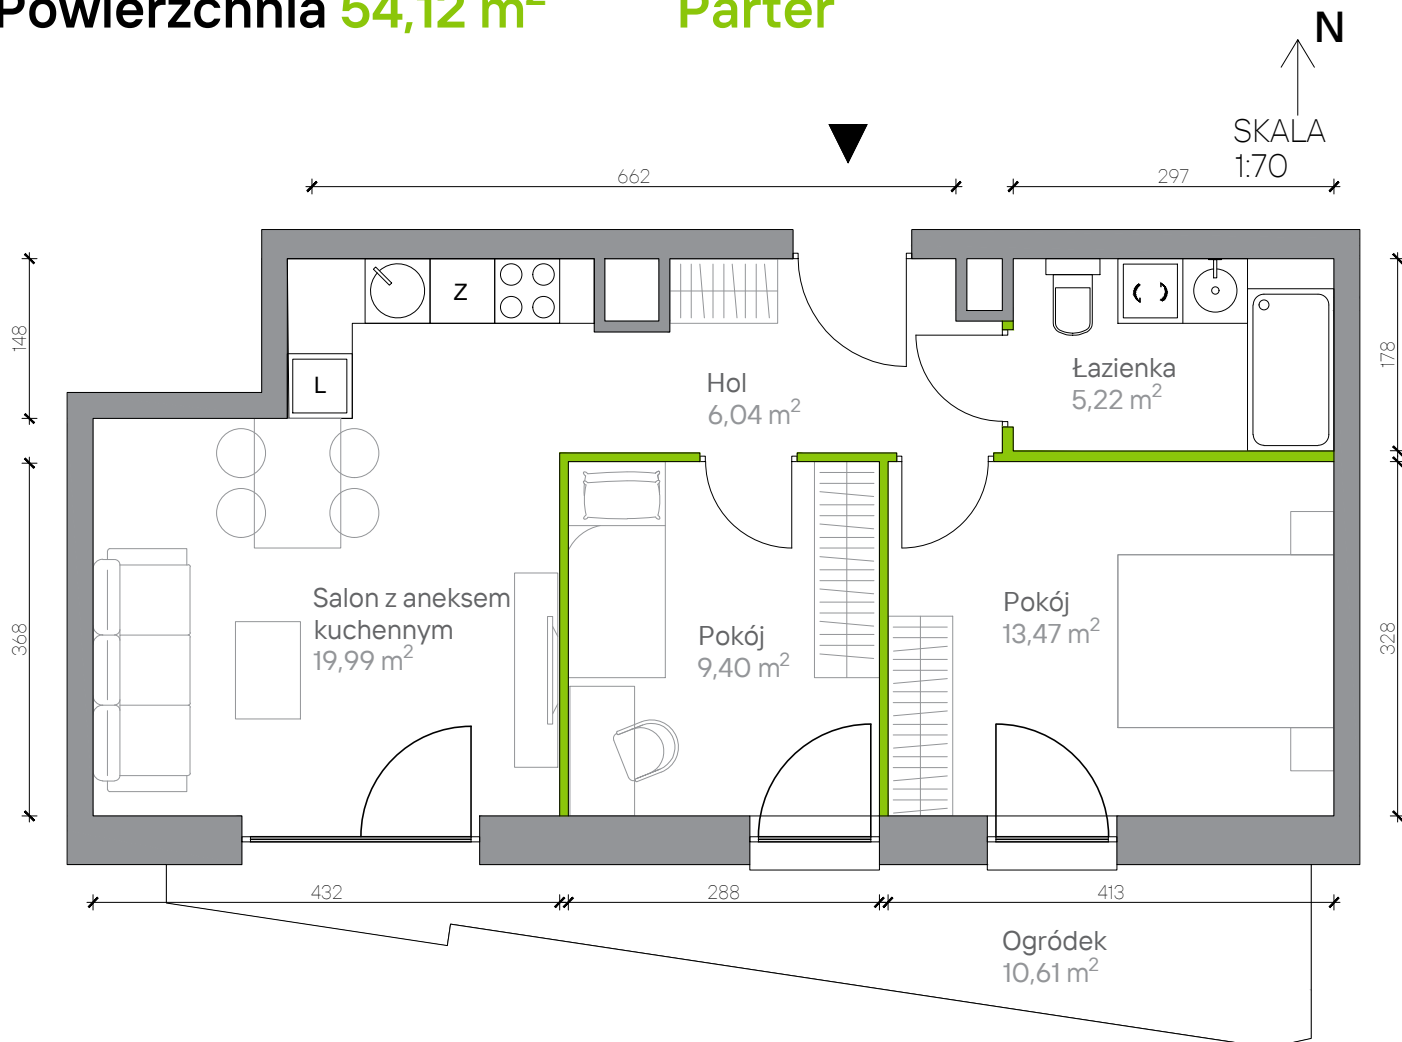


Powierzchnia użytkowa

hol	6,04 m ²
łazienka	5,22 m ²
salon z aneksem kuchennym	19,99 m ²
pokój	9,40 m ²
pokój	13,47 m ²
Razem	54,12 m²
+ogródek	10,61 m ²

Aranżacja mieszkania jest przykładowa. Podano orientacyjne wymiary pomieszczeń. Wszystkie elementy wyposażenia mieszkania, meble kuchenne, łazienkowe, pokojowe należy wykonać we własnym zakresie

Rzut kondygnacji Parter

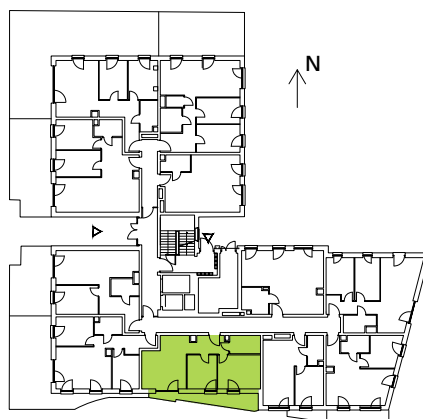

Plan osiedla Budynek A

